



STAROSTA
WODZISŁAWSKI

URZĄD GMINY

Wodzisław Śląski

22. 07. 2022

RKP

Załącznik

014505/22

1. k. Ref. Gu

Wydział Komunikacji i Transportu
ul. Pszowska 92a, 44-300 Wodzisław Śląski
tel. + 48 32 41 20 900
komunikacja@powiatwodzislawski.pl

Wodzisław Śląski, 19 lipca 2022 r.

WKT.7121.1.41.2022

ZATWIERDZENIE PROJEKTU ORGANIZACJI RUCHU

Na podstawie:

- art. 10 ust. 5 ustawy z dnia 20 czerwca 1997 r. Prawo o ruchu drogowym (tekst jednolity Dz. U. z 2022 r. poz. 988 ze zmianami),
- § 6 ust. 1 i § 8 ust. 2 pkt 1 rozporządzenia Ministra Infrastruktury z dnia 23 września 2003 r. w sprawie szczegółowych warunków zarządzania ruchem na drogach oraz wykonywania nadzoru nad tym zarządzaniem (tekst jednolity Dz. U. z 2017 r. poz. 784),

**zatwierdzam i przekazuję do realizacji
projekt stałej organizacji ruchu na drodze powiatowej nr 5022 S
(ulica Wodzisławska) oraz na drodze gminnej (ulica Nowa) w Czyżowicach**

z następującymi uwagami:

- znaki B-20 posadzić na dwóch słupkach w celu uniemożliwienia odwracania,
- lica znaków pokryć folią odblaskową co najmniej typu 2, krawędzie ich tarcz usztywnić na całym obwodzie poprzez ich podwójne gniecie włącznie z narożnikami (promień gniecia nie większy niż 10 mm) lub przez zamocowanie odpowiedniego profilu na całym obwodzie znaku.

Zatwierdzoną organizację ruchu wprowadzić **do 31 lipca 2023 r.** stosując znaki i urządzenia bezpieczeństwa ruchu zgodnie z rozporządzeniem Ministra Infrastruktury z dnia 3 lipca 2003 r. w sprawie szczegółowych warunków technicznych dla znaków i sygnałów drogowych oraz urządzeń bezpieczeństwa ruchu drogowego i warunków ich umieszczania na drogach (tekst jednolity Dz. U. z 2019 r. poz. 2311 ze zmianami).

Pouczenie

- Co najmniej na 7 dni przed wprowadzeniem organizacji ruchu jednostka wprowadzająca ma obowiązek powiadomić zarządcę drogi, organ zarządzający ruchem oraz Komendanta Powiatowej Policji w Wodzisławiu Śląskim o terminie jej wprowadzenia. W przypadku braku powiadomienia w okresie ważności zatwierdzonej organizacji ruchu, organ zarządzający ruchem poinformuje zarząd drogi o utracie ważności zatwierdzonej organizacji ruchu (§ 12 ust. 1 i 4 rozporządzenia).
- Na czynności z zakresu administracji publicznej stronom przysługuje prawo wniesienia skargi do Wojewódzkiego Sądu Administracyjnego w Gliwicach. Skarga winna być wniesiona za pośrednictwem organu, którego działanie jest przedmiotem skargi. Skargę wnosi się w terminie 30 dni od dnia doręczenia rozstrzygnięcia.

załącznik: opieczetowany projekt organizacji ruchu

Otrzymuje:

- Szanowny Pan Tomasz Wójcik
Dyrektor Powiatowego Zarządu
Dróg w Wodzisławiu Śląskim
- WKT aa

Do wiadomości:

Wójt Gminy Gorzyce

Z TP STAROSTY

Aryka Łuszczyk
Naczelnik Wydziału
Komunikacji i Transportu



ul. Bogumińska 2
44-300 Wodzisław Śląski



telefon: +48 32 453 97 10
fax: +48 32 453 97 12



powiatwodzislawski.pl



e-mail: starostwo@powiatwodzislawski.pl
skrzynka podawcza ePUAP: /2415/skrzynka

Projekt stałej organizacji ruchu

Droga powiatowa numer 5022 S ulica Wodzisławska
i droga gminna (ulica Nowa) w Czyżowicach

Projektowała
Dorota Hgrubała

STAROSTWO POWIATOWE
WYDZIAŁ KOMUNIKACJI
I TRANSPORTU
44-300 Wodzisław ŚL.
ul. Pszowska 92a

Załącznik do *Zatwierdzenie*
Nr *WU 714.1.41.2022*
z dnia *19.07.2022* *Me*

czerwiec 2022

OPIS TECHNICZNY

1. PODSTAWA OPRACOWANIA

- Ustawa z dnia 20 czerwca 1997 r. Prawo o ruchu drogowym (tekst jednolity Dz. U. z 2022 r. poz. 988 ze zmianami),
- Rozporządzenie Ministra Infrastruktury z dnia 23 września 2003 r. w sprawie szczegółowych warunków zarządzania ruchem na drogach oraz wykonywania nadzoru nad tym zarządzaniem (tekst jednolity Dz. U. z 2017 r. poz. 784),
- Rozporządzenie Ministra Infrastruktury z dnia 3 lipca 2003 r. w sprawie szczegółowych warunków technicznych dla znaków i sygnałów drogowych oraz urządzeń bezpieczeństwa ruchu drogowego i warunków ich umieszczania na drogach (tekst jednolity Dz. U. z 2019 r. poz. 2311 ze zmianami) z załącznikami:
 - załącznik nr 1 – „Szczegółowe warunki techniczne dla znaków drogowych pionowych i warunki ich umieszczania na drogach”,
 - załącznik nr 2 – „Szczegółowe warunki techniczne dla znaków drogowych poziomych i warunki ich umieszczania na drogach”,
 - załącznik nr 3 – „Szczegółowe warunki techniczne dla sygnałów drogowych poziomych i warunki ich umieszczania na drogach”,
 - załącznik nr 4 – „Szczegółowe warunki techniczne dla urządzeń bezpieczeństwa i warunki ich umieszczania na drogach”;
- Rozporządzenie Ministrów Infrastruktury oraz Spraw Wewnętrznych i Administracji z dnia 31 lipca 2002 r. w sprawie znaków i sygnałów drogowych (tekst jednolity Dz. U. z 2019 r. poz. 2310 ze zmianami);
- wizja w terenie.

2. PRZEDMIOT I ZAKRES OPRACOWANIA

Przedmiotem opracowania jest zmiana organizacji ruchu na drodze powiatowej numer 5022 S ulica Wodzisławska i drodze gminnej (ulica Nowa) w Czyżowicach.

3. STAN ISTNIEJĄCY

Ulica Wodzisławska w Czyżowicach to droga powiatowa nr 5022 S. Posiada nawierzchnię asfaltową o szerokości około 6,6 m. Na odcinku objętym opracowaniem po jednej stronie wzdłuż jezdni występuje chodnik dla pieszych o szerokości 2,1 m.

Natężenie ruchu jest duże (SDR wynosi około 7000 pojazdów na dobę). W strukturze rodzajowej ruchu dominują samochody osobowe i ciężarowe, których ruch generowany jest przez strefę gospodarczą zlokalizowaną przy ulicy Nowej). Po drodze kursują również autobusy komunikacji zbiorowej.

Na drodze nie występują ograniczenia tonażowe. Dopuszczalna prędkość to 50 km/h.

Ulica Nowa (droga gminna) Czyżowicach posiada nawierzchnię asfaltową o szerokości około 6,1 m. Na odcinku objętym opracowaniem po jednej stronie wzdłuż jezdni

występuje chodnik dla pieszych o szerokości 1,5 m.

Natężenie ruchu jest średnie. W strukturze rodzajowej ruchu znaczny udział stanowią pojazdy ciężarowe (droga stanowi dojazd do strefy gospodarczej). Po drodze nie kursują autobusy komunikacji zbiorowej. Na drodze nie występują ograniczenia tonażowe. Dopuszczalna prędkość to 50 km/h.

4. PROJEKTOWANA ORGANIZACJA RUCHU

W celu poprawy bezpieczeństwa pieszych uczestników ruchu proponuje się wyznaczenie przejścia dla pieszych w ciągu ulicy Wodzisławskiej na wysokości posesji nr 18 i 53. Wymaga to wybudowania odcinka chodnika od skrzyżowania z ulicą Wodzisławska gminną (przy posesji nr 18) oraz ulicą Środkową (przy posesji nr 53) do przejścia. Przejście ułatwi przekraczanie jezdni pieszym, w tym dzieciom kierującym się do pobliskiej szkoły podstawowej, które zamieszkują posesje położone przy ulicach Środkowej i Wiejskiej.

Przejście dla pieszych zostanie również wyznaczone w ciągu ulicy Nowej. Dzięki temu zwiększy się bezpieczeństwo pieszych, gdyż obecnie przechodzą oni przez jezdnię ulicy Nowej po tarczy skrzyżowania wzdłuż ulicy Wodzisławskiej. W celu wyznaczenia przejścia po jednej stronie od skrzyżowania z ulicą Wodzisławską do przejścia zostanie wybudowany chodnik dla pieszych.

Na chodnikach na wysokości przejść zostanie zastosowana kostka integracyjna. Przejścia zostaną oznakowane znakami D-6 i P-10.

Dodatkowo na odcinku ulicy Nowej zostanie wykonane oznakowanie poziome segregacyjne typu P-4, natomiast na ulicy Wodzisławskiej, z uwagi na ograniczone warunki widoczności na zatrzymanie pojazdu, zastosowany zostanie znak B-20 (zamiast istniejącego A-7).

Proponowane oznakowanie zostało przedstawione na planie sytuacyjnym.

5. PRZEWIDYWANY TERMIN WPROWADZENIA ORGANIZACJI RUCHU

Planowany termin wprowadzenia organizacji ruchu: do 31 lipca 2022 r.

6. WYTYCZNE DLA ZASTOSOWANEGO OZNAKOWANIA

Wszystkie znaki pionowe i urządzenia bezpieczeństwa ruchu użyte do oznakowania muszą być atestowane oraz wykonane z materiałów odblaskowych (pokryte folią odblaskową typu 2).


Krawędzie tarczy znaków powinny być usztywnione na całym obwodzie poprzez ich podwójne gięcie włącznie z narożnikami (szerokość pierwszego zagięcia od lica znaku nie mniejsza niż 10 mm, szerokość drugiego zagięcia nie mniejsza niż 5 mm) lub przez zamocowanie odpowiedniego profilu na całym obwodzie znaku.

Znaki należy zastosować z grupy wielkości „średnie”.

Wymagania odnośnie ustawienia oznakowania zgodnie z rozporządzeniem w sprawie szczegółowych warunków technicznych dla znaków i sygnałów drogowych oraz urządzeń bezpieczeństwa ruchu drogowego i warunków ich umieszczania na drogach i załącznikami nr 1- 4.


Skrajnia pozioma ustawienia znaków pionowych – 0,5 m od krawędzi drogi.

Skrajnia pionowa – minimum 2,20 m.

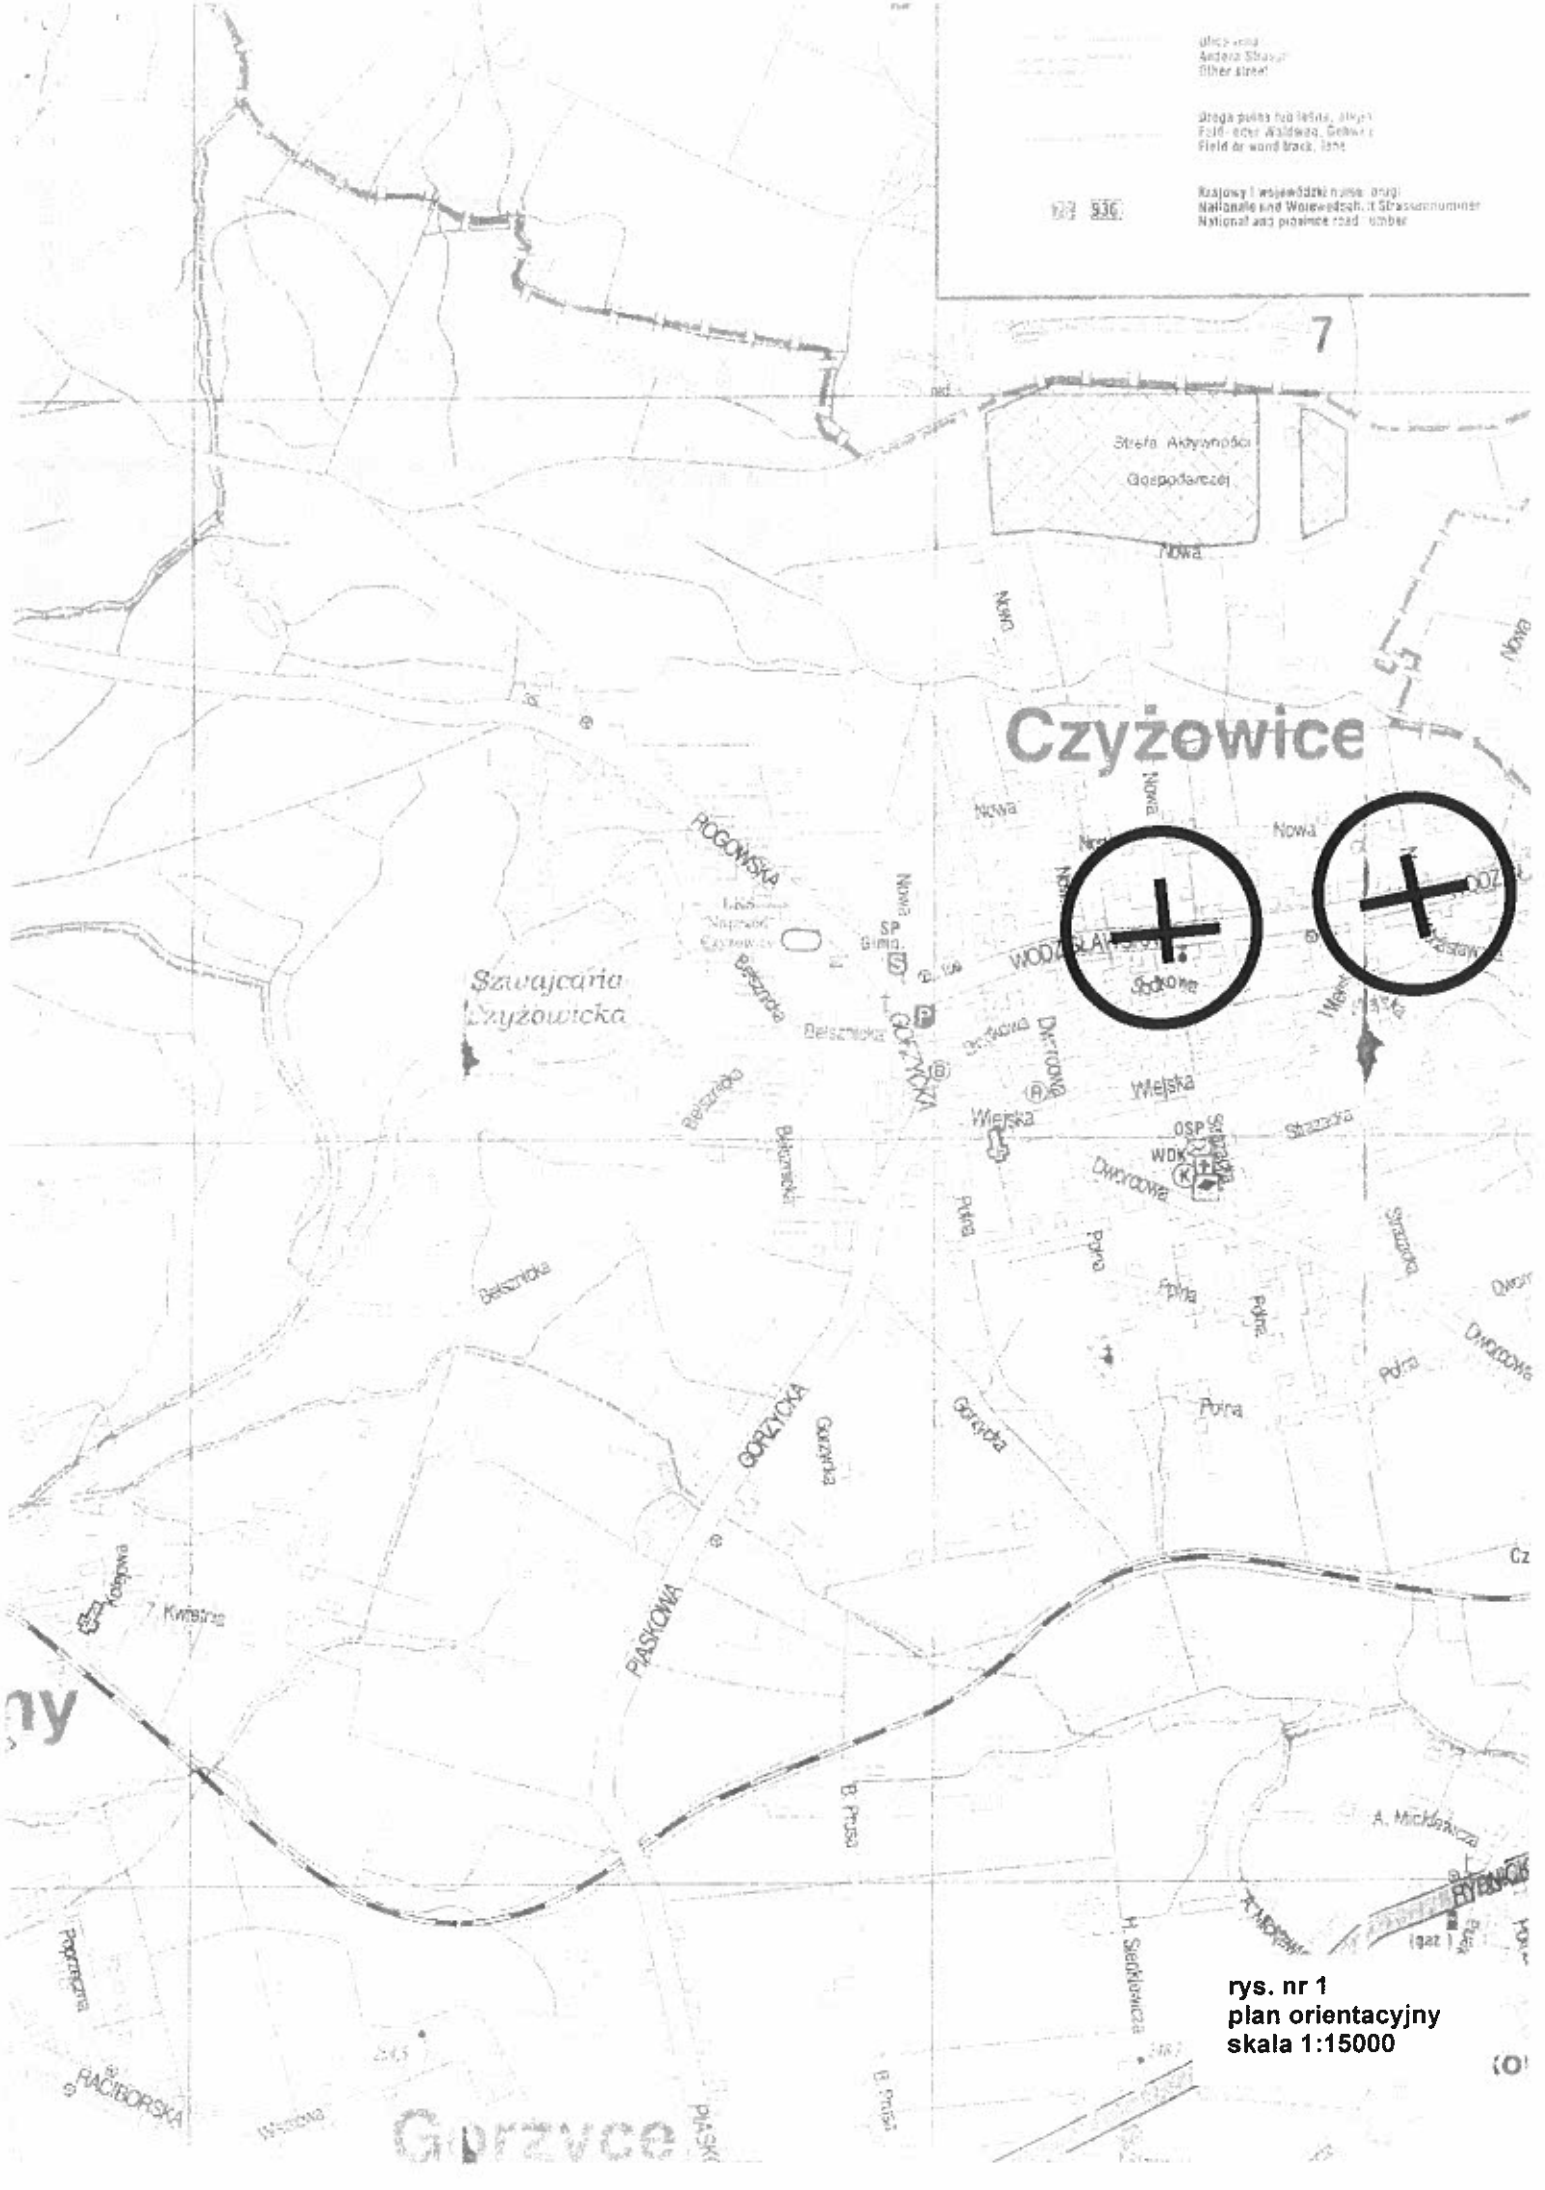

Czyżowice

rys. nr 1
plan orientacyjny
skala 1:15000

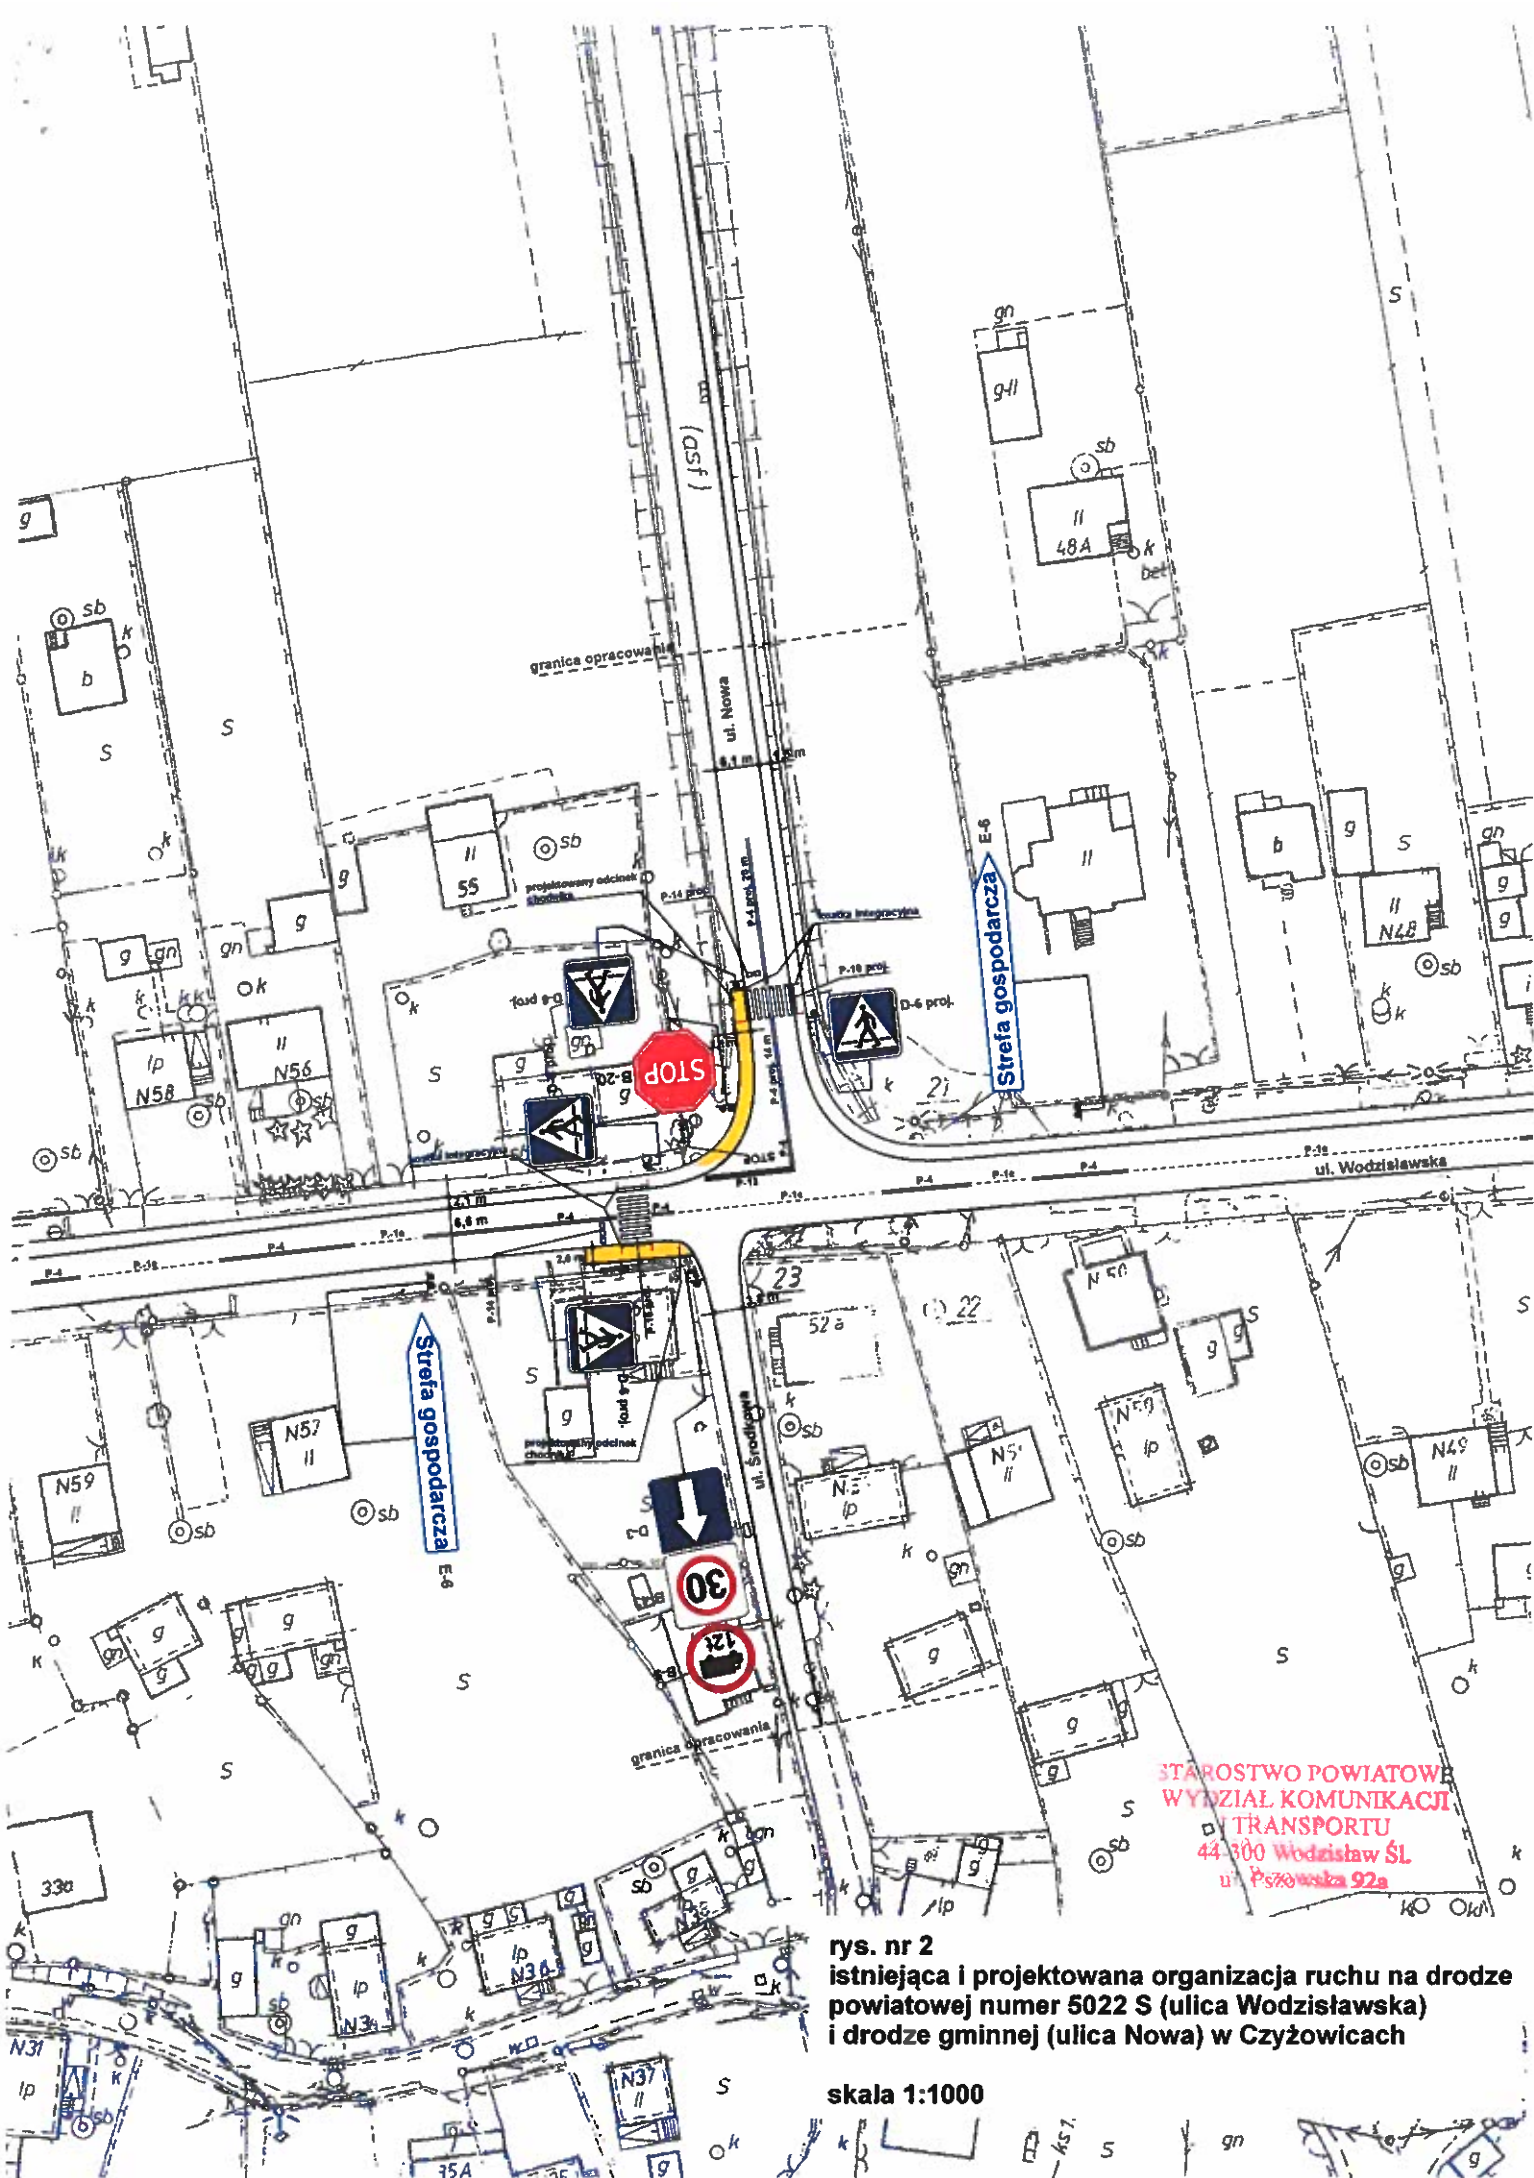

STAROSTWO POWIATOWE
WYDZIAŁ KOMUNIKACJI
I TRANSPORTU
44-300 Wodzisław ŚL
ul. Piłsudskiego 92a

rys. nr 2
istniejąca i projektowana organizacja ruchu na drodze
powiatowej numer 5022 S (ulica Wodzisławska)
i drodze gminnej (ulica Nowa) w Czyżowicach

skala 1:1000

