


21784
21507

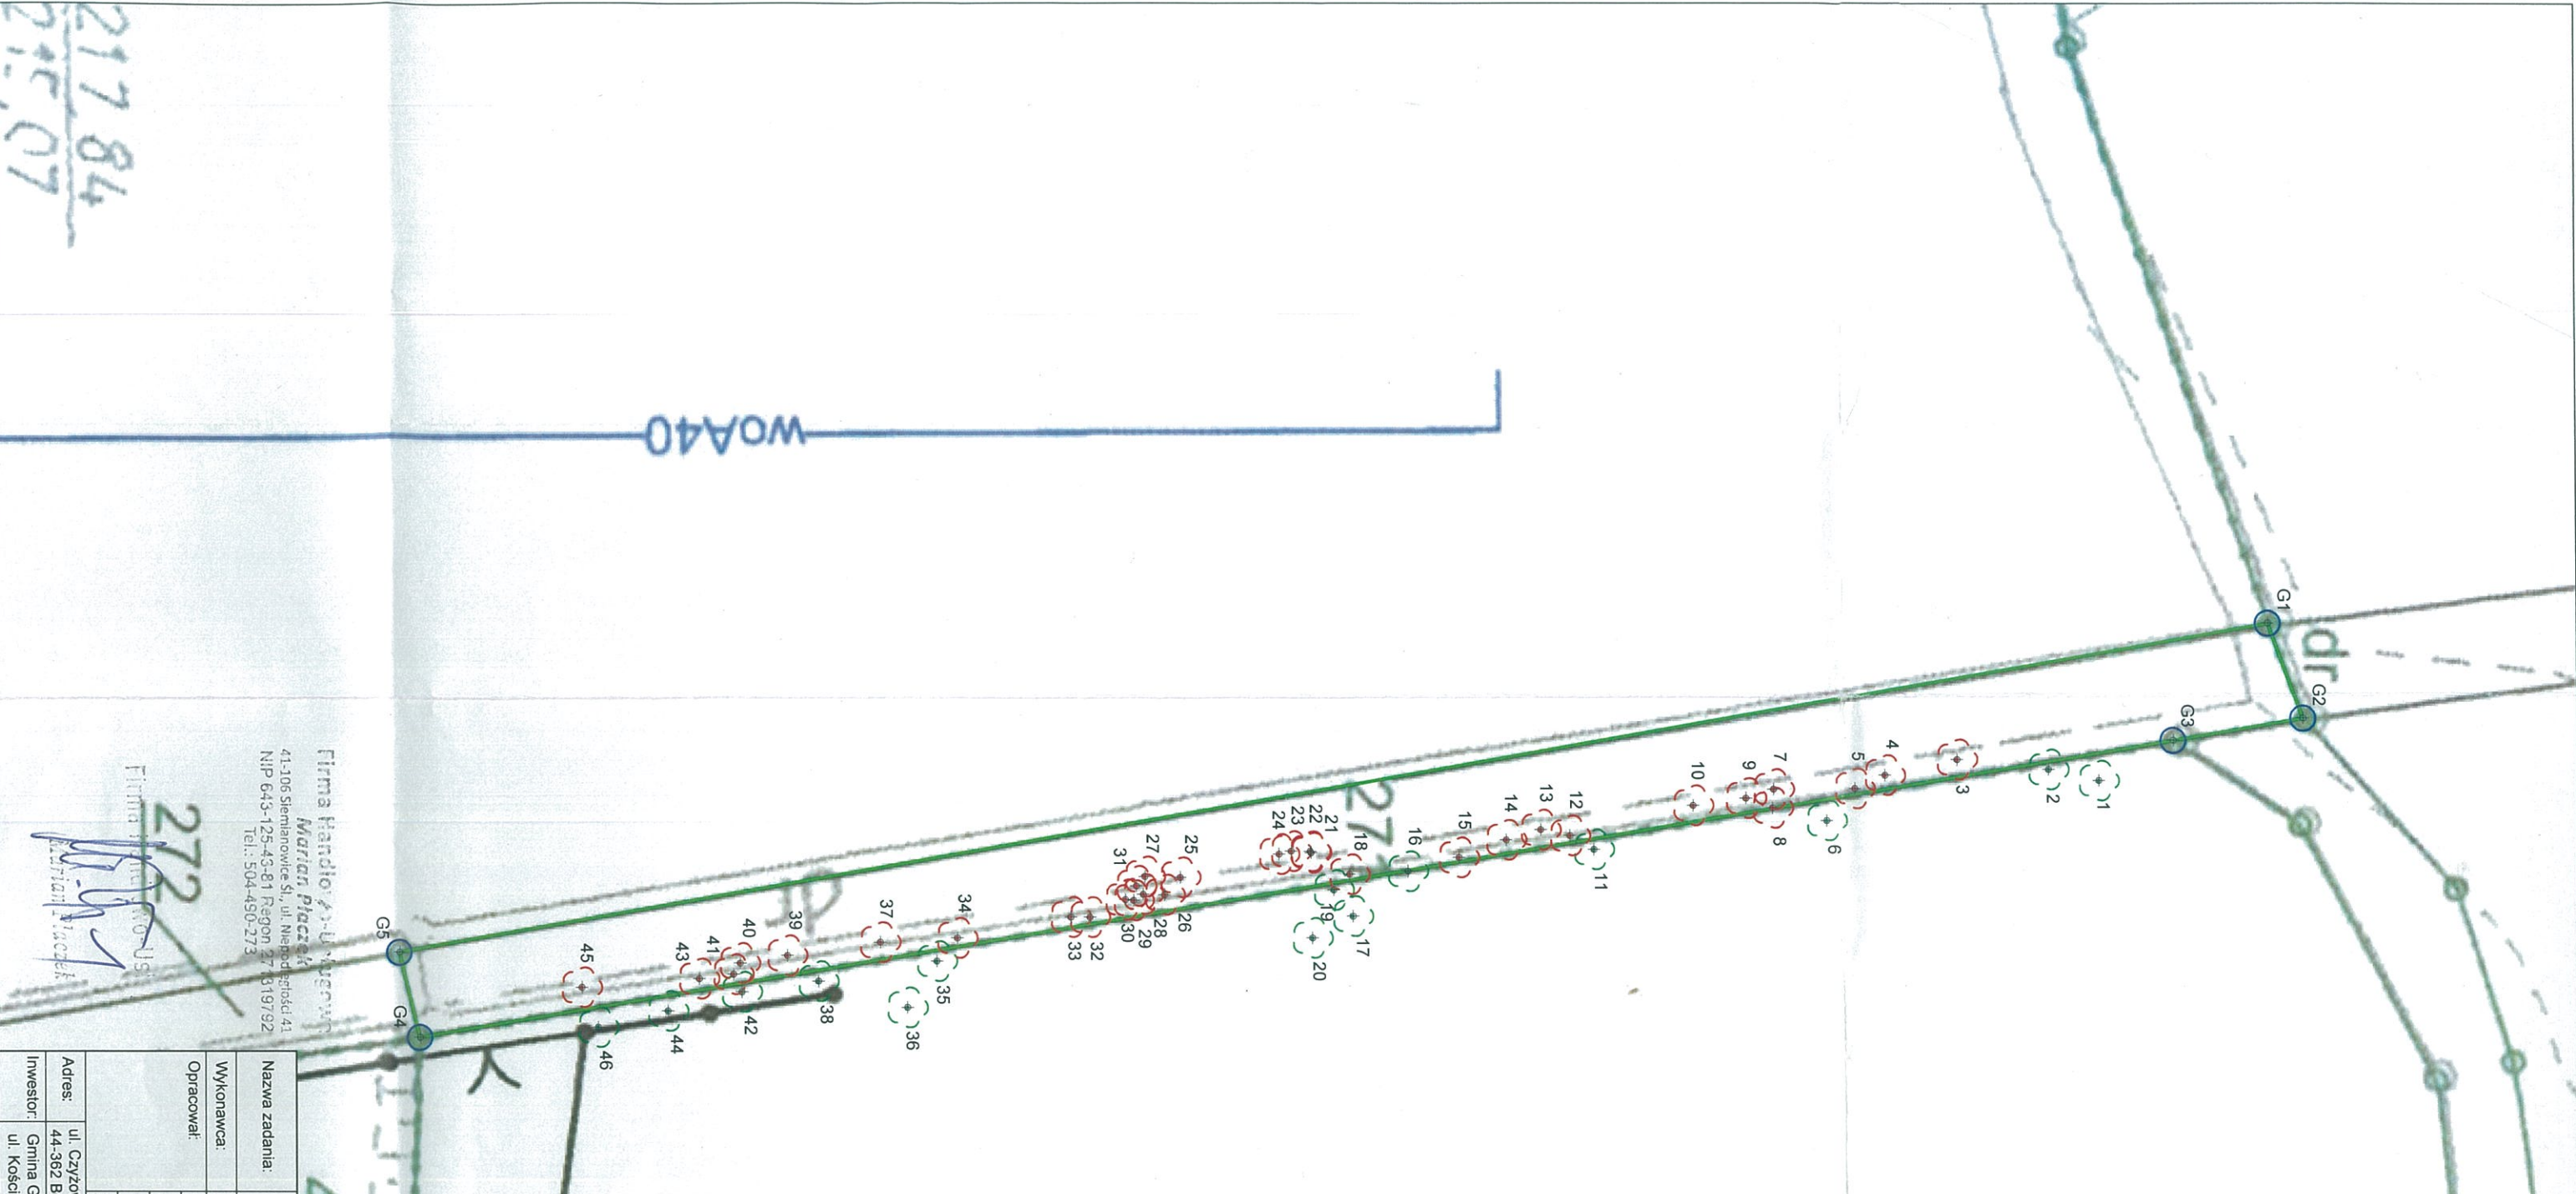

LEGENDA:

- Granica działki nr 271
- Drzewa zinventaryzowane znajdujące się na działce nr 34/5
- Drzewa zinventaryzowane znajdujące się na działce nr 271
- Zinventaryzowane punkty graniczne działki nr 271

Oryginalną mapę zasadniczą z ODGIK w skali 1:1000 powiększono do skali 1:250

Nazwa zadania:	Geodezyjne wyznaczenie punktów granicznych wraz z inwentaryzacją drzew na działce nr 271 w Bełżnicy		Skala: 1:250
Wykonawca:	Firma Handlowo-Usługowa Marian Placzek		
Opracował:	Imię i nazwisko	Nr uprawnień	Podpis
	mgr inż. Konrad Kokowski	16332	
Adres:	mgr inż. Dominika Skowronek		
	mgr inż. Marcin Koczy		
Adres:	ul. Czyżowicka, działka nr 271		Data: 06.2022r.
Investor:	Gmina Gorzyce		
	ul. Koscielna 15, 44-350 Gorzyce		

Firma Handlowo-Usługowa
Marian Placzek
41-106 Siemianowice Śl., ul. Niepodległości 41
NIP 643-125-43-81 Regon 27 2319792
Tel.: 504-490-273

272
Firma Handlowo-Usługowa
Marian Placzek

421/18

GEODETA UPRAWNIONY
mgr inż. Konrad Kokowski
nr uprawnień 16332

34/5

WOA40

dr

G1

G2

G3

G5

G4

G4

G5