

ZARZĄDZENIE NR ORG.0050.332.2020
WÓJTA GMINY GORZYCE

z dnia 20 lipca 2020 r.

**w sprawie zatwierdzenia projektu stałej organizacji ruchu na drodze wewnętrznej w rejonie ulicy ks.
Teodora Walenty w Gorzycach**

Na podstawie art. 10 ust. 7 ustawy z dnia 20 czerwca 1997 r. Prawo o ruchu drogowym (Dz.U. z 2020 r. poz. 110 t.j.), art. 30 ust. 2 pkt 3 ustawy z dnia 8 marca 1990 r. o samorządzie gminnym (Dz.U. z 2020 r. poz. 713 t.j.) oraz Rozporządzenia Ministra Infrastruktury z dnia 23 września 2003 r. w sprawie szczegółowych warunków zarządzania ruchem na drogach oraz wykonywania nadzoru nad tym zarządzeniem (Dz.U. z 2017 r. poz. 784 t.j.)

zarządzam, co następuje:

§ 1. W związku z zatwierdzeniem przez Starostę Wodzisławskiego " Projektu stałej organizacji ruchu na ścieżce rowerowej w ramach realizacji projektu Udostępnienie Odry i Olzy na terenie Gminy Gorzyce" obejmującym między innymi oznakowanie wcześniej wprowadzone przez Wójta Gminy Gorzyce " Projektem docelowej organizacji ruchu na drodze wewnętrznej - ulicy ks. Teodora Walenty w Gorzycach wraz z organizacją ruchu w rejonie krytej pływalni Nautica", celem dostosowania tego oznakowania do oznakowania ujętego ww. projekcie stałej organizacji ruchu na ścieżce rowerowej:

1. Zatwierdzam " Projekt stałej organizacji ruchu na ścieżce rowerowej w ramach realizacji projektu Udostępnienie Odry i Olzy na terenie Gminy Gorzyce" w części dotyczącej organizacji ruchu na ul. ks. Teodora Walenty (od strony ul. Ogrodowej) przedstawiony na rys. 8, stanowiącym załącznik nr 1 do niniejszego zarządzenia, z pominięciem oznakowania obwiedzionego linią przerywaną, które to zostało zatwierdzone przez Starostę Wodzisławskiego pismem WKT.7121.1.103.2019 z dnia 15.10.2019 r.

2. Zatwierdzam " Projekt stałej organizacji ruchu na ścieżce rowerowej w ramach realizacji projektu Udostępnienie Odry i Olzy na terenie Gminy Gorzyce" w części dotyczącej organizacji ruchu na ul. ks. Teodora Walenty (od strony ul. Bogumińskiej) przedstawiony na rys. 9, stanowiącym załącznik nr 2 do niniejszego zarządzenia.

§ 2. Stałą organizację ruchu należy wprowadzić w terminie do 31 sierpnia 2020 r.


§ 3. Traci moc zarządzenie nr ORG.0050.399.2013 z dnia 14 maja 2013 r. w sprawie oznakowania na drodze wewnętrznej w rejonie ul. ks. Teodora Walenty oraz zarządzenie nr ORG.0050.615.2014 z dnia 1 września 2014 r. w sprawie oznakowania na połączeniu dróg wewnętrznych ul. ks. Teodora Walenty z odnogą ul. Bogumińskiej w Gorzycach.

§ 4. Zarządzenie wchodzi w życie z dniem podjęcia.

Wójt Gminy

Daniel Jakubczyk


Załącznik Nr 1 do zarządzenia Nr ORG.0050.332.2020
 Wójta Gminy Gorzyce
 z dnia 20 lipca 2020 r.

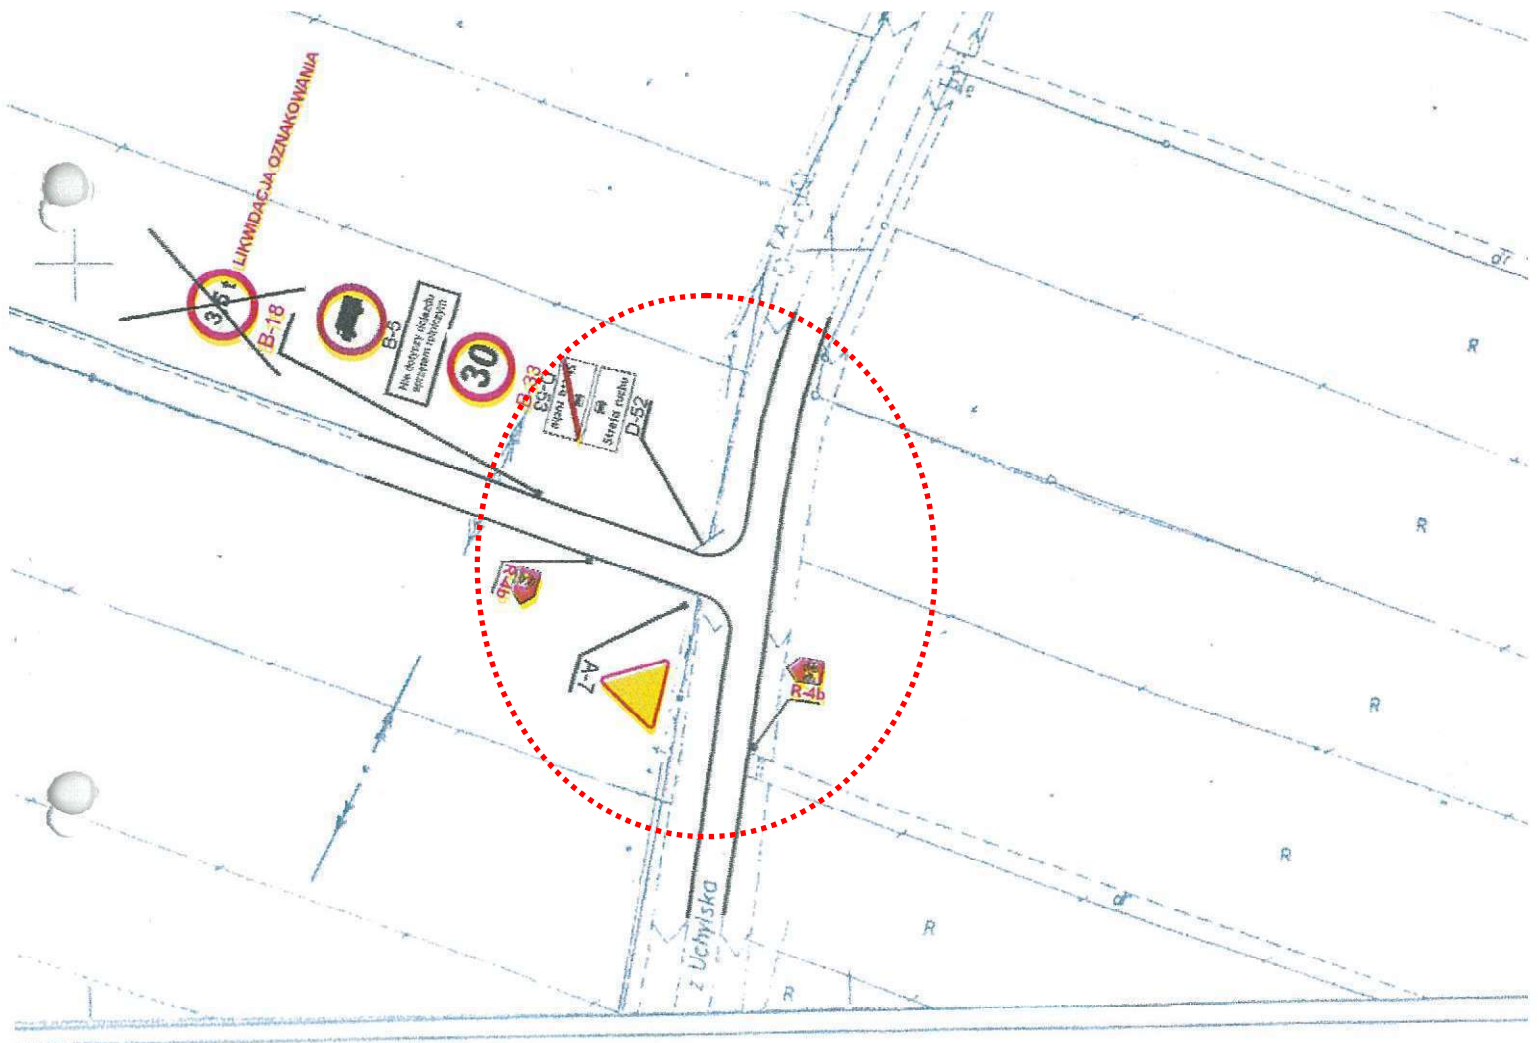

STAROSTWO POWIATOWE
 WYDZIAŁ KOMUNIKACJI
 I TRANSPORTU
 44-300 Wodzisław Śl.
 ul. Pszowska 92a

Investor:	Gmina Gorzyce, ul. Kościelna 15, 44-350 Gorzyce	
TEMAT:	PROJEKT STAŁEJ ORGANIZACJI RUCHU - ŚCIEŻKI ROWEROWE "UDOSTĘPNIENIE ODRY I OLZY"	
Projektował:	mgr inż. Roman Lisecki	Podpis: <i>[Signature]</i>
upr. nr.	SLK/3314/POOD/10 z dnia 16.12.2010r.	uprawnienia do projektowania w specjalności drogowej bez ograniczeń
Data wykonania:	wrzesień 2019	SLK/3314/POOD/10 z dnia 16.12.2010r. Skala 1:1000
Nazwa rysunku:	ORGANIZACJA RUCHU - STAN ISTNIEJĄCY I PROJEKTOWANY	Strona 1 rys. 8

Załącznik Nr 2 do zarządzenia Nr ORG.0050.332.2020
 Wójta Gminy Gorzyce
 z dnia 20 lipca 2020 r.

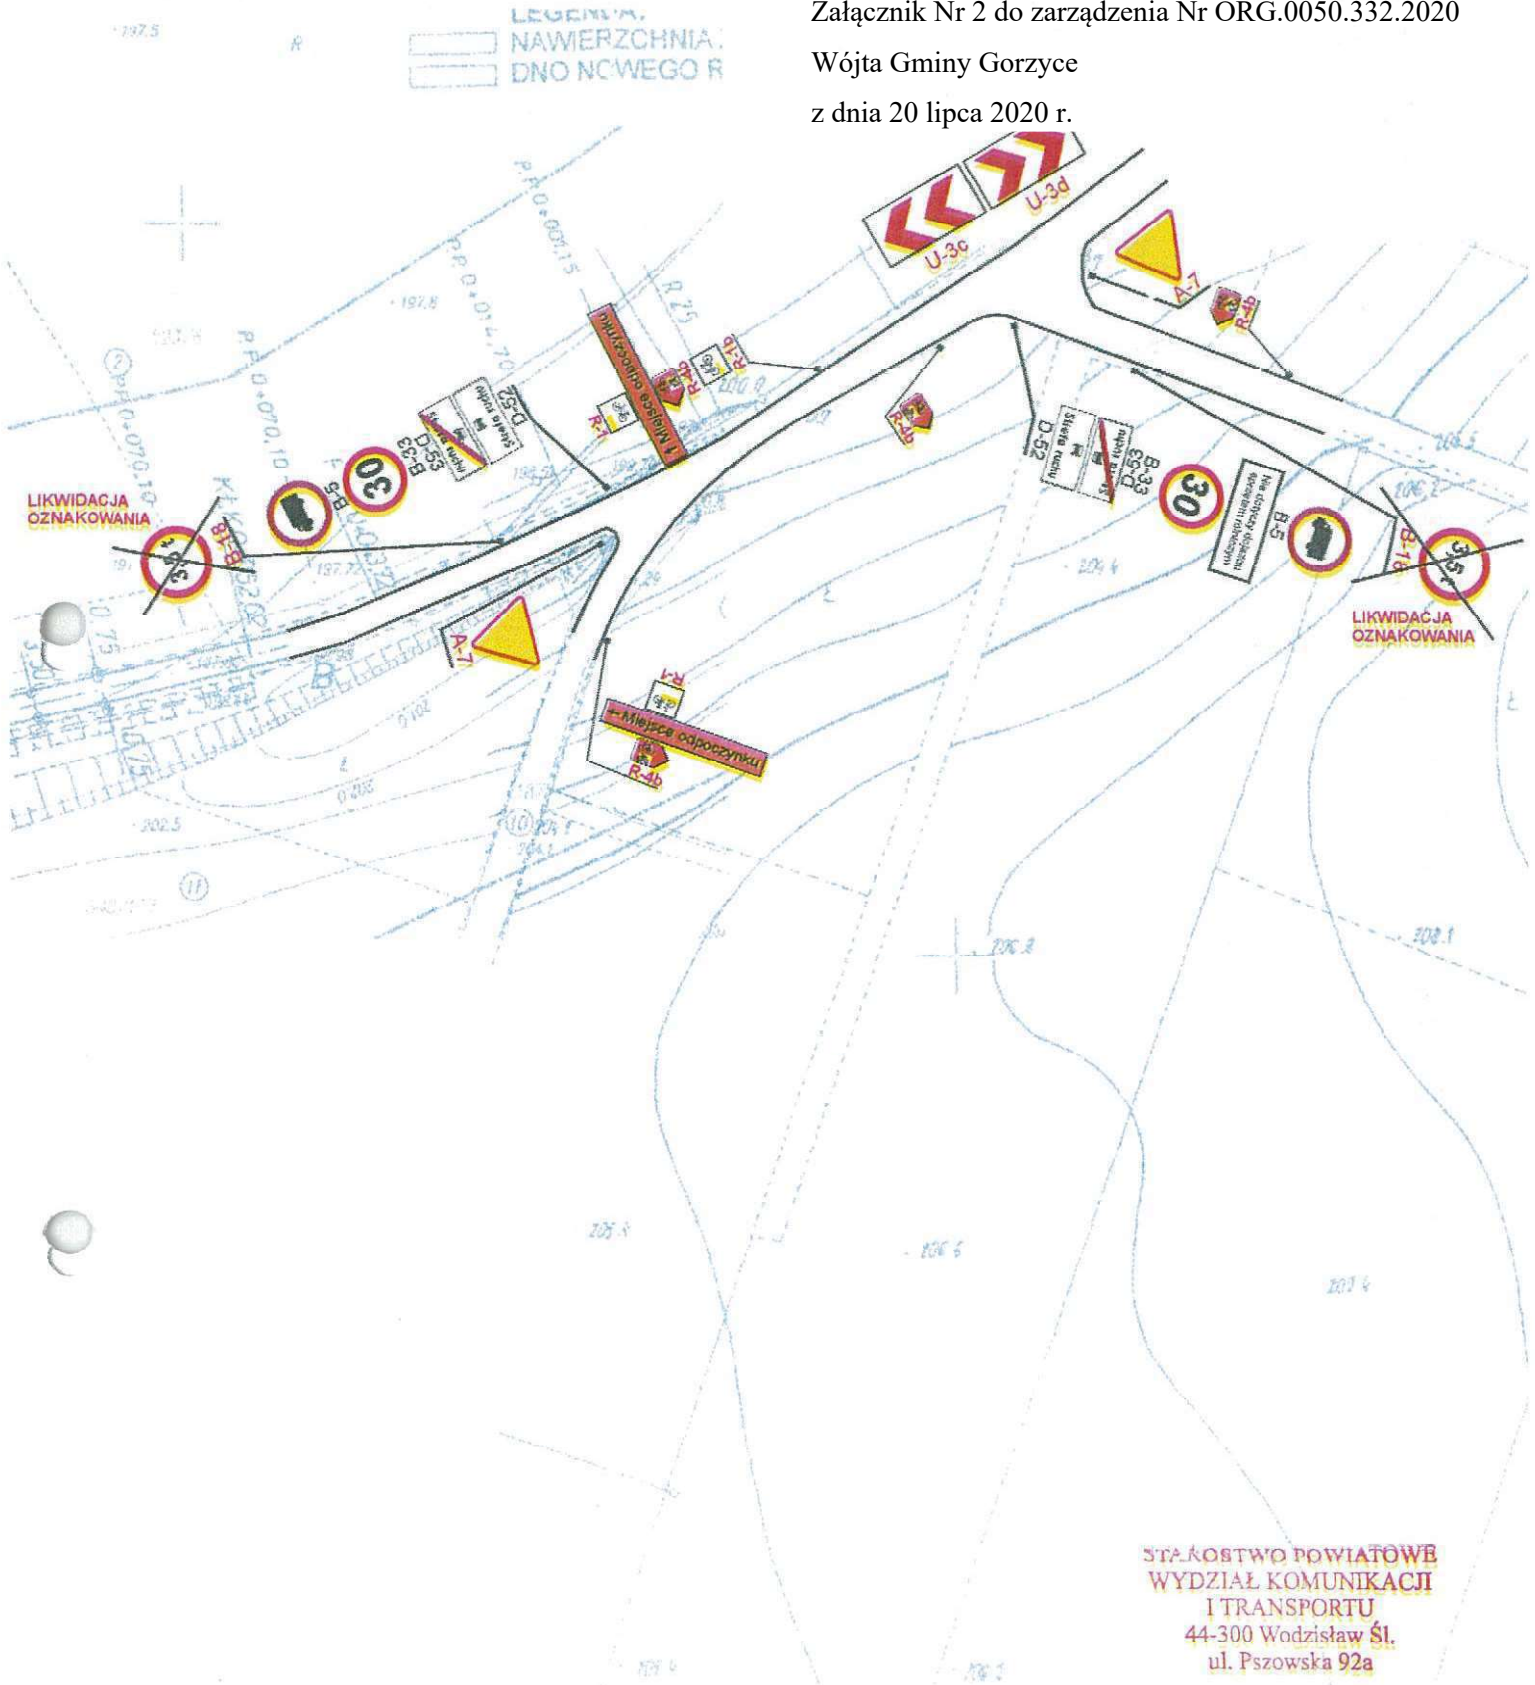

STAROSTWO POWIATOWE
 WYDZIAŁ KOMUNIKACJI
 I TRANSPORTU
 44-300 Wodzisław Śl.
 ul. Piszowska 92a

Inwestor:	Gmina Gorzyce, ul. Kościelna 15, 44-350 Gorzyce	
TEMAT:	PROJEKT STAŁEJ ORGANIZACJI RUCHU - ŚCIEŻKI ROWEROWE "UDOSTĘPNIENIE ODRY I OLZY"	
Projektował:	mgr inż. Roman Lisiecki	Podpis:
upr. nr.	SLN/3314/POOD/10 z dnia 16.12.2010r.	uprawnienia do projektowania
Data wykonania:	wrzesień 2019	W specjalności drogowej bez ograniczeń
Nazwa rysunku:	ORGANIZACJA RUCHU - STAN ISTNIEJĄCY I PROJEKTOWANY	SLK/3314/POOD/10 z dnia 16.12.2010 r. rys. 9