

**ZARZĄDZENIE NR ORG.0050.333.2020
WÓJTA GMINY GORZYCE**

z dnia 20 lipca 2020 r.

w sprawie zatwierdzenia projektu stałej organizacji ruchu na drodze wewnętrznej przy terenie Gminnego Centrum Kultury w Gorzycach

Na podstawie art. 10 ust. 7 ustawy z dnia 20 czerwca 1997 r. Prawo o ruchu drogowym (Dz.U. z 2020 r. poz. 110 t.j.), art. 30 ust. 2 pkt 3 ustawy z dnia 8 marca 1990 r. o samorządzie gminnym (Dz.U. z 2020 r. poz. 713 t.j.) oraz Rozporządzenia Ministra Infrastruktury z dnia 23 września 2003 r. w sprawie szczegółowych warunków zarządzania ruchem na drogach oraz wykonywania nadzoru nad tym zarządzeniem (Dz.U. z 2017 r. poz. 784 t.j.)

§ 1. Zatwierdzam projekt stałej organizacji ruchu na drodze wewnętrznej przy terenie Gminnego Centrum Kultury w Gorzycach, sporządzony w marcu 2020 r. pod nazwą "Projekt stałej organizacji ruchu - teren Gminnego Centrum Kultury w Gorzycach." Zatwierdzenie nie obejmuje istniejącego oznakowania.

§ 2. Oznakowanie projektowane oraz oznakowanie istniejące na drodze, zostało przedstawione na rys. 2 "Projektu stałej organizacji ruchu - teren Gminnego Centrum Kultury w Gorzycach", który stanowi załącznik do niniejszego zarządzenia.


§ 3. Stałą organizację ruchu należy wprowadzić w terminie do 31 sierpnia 2020 r.

§ 4. Zarządzenie wchodzi w życie z dniem podjęcia.

Wójt Gminy

Daniel Jakubczyk

Projekt stałej organizacji ruchu - teren Gminnego Centrum Kultury w Gorzycach

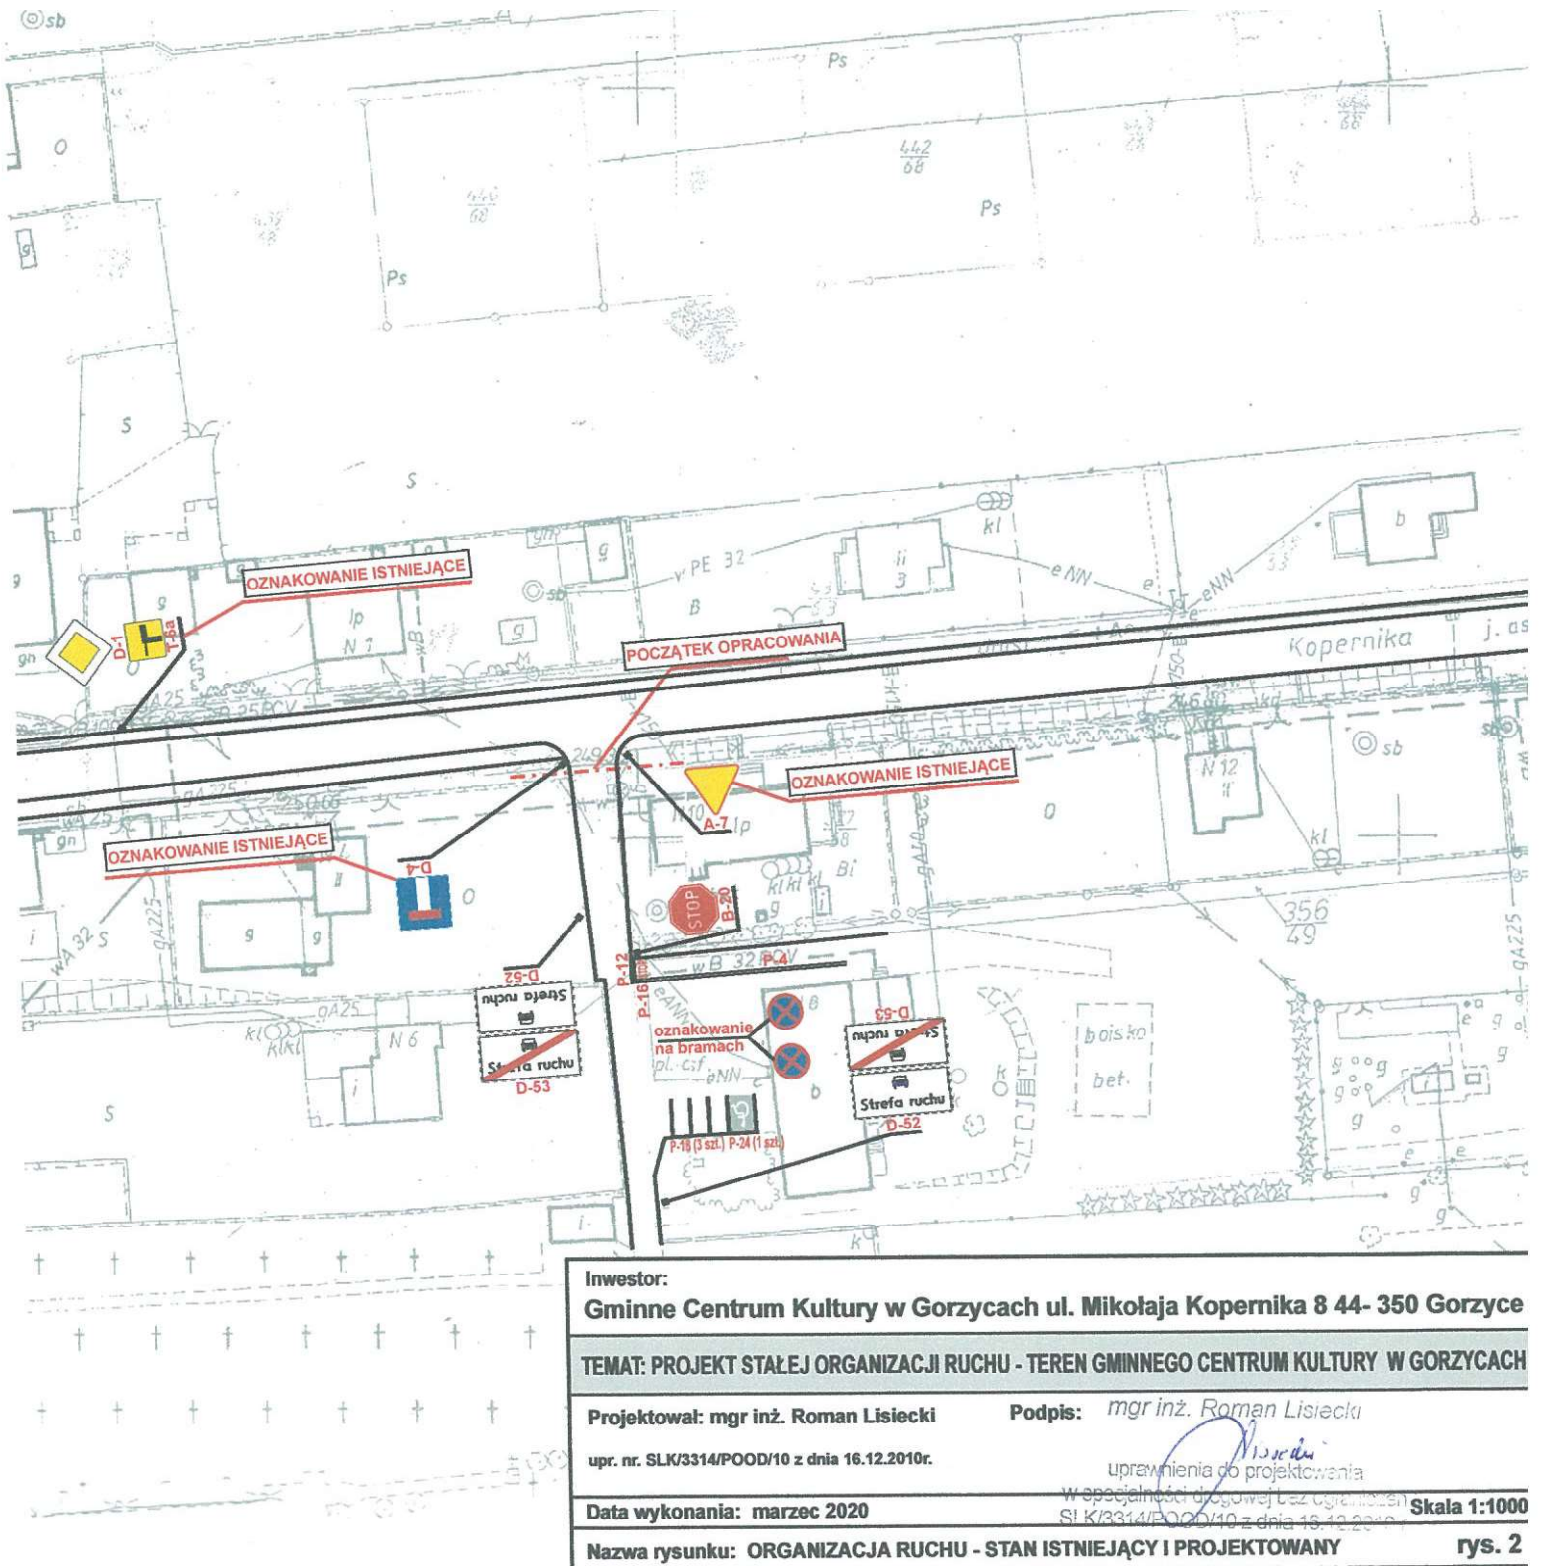

Inwestor: Gminne Centrum Kultury w Gorzycach ul. Mikołaja Kopernika 8 44- 350 Gorzyce	
TEMAT: PROJEKT STAŁEJ ORGANIZACJI RUCHU - TEREN GMINNEGO CENTRUM KULTURY W GORZYCACH	
Projektował: mgr inż. Roman Lisecki	Podpis: mgr inż. Roman Lisecki
upr. nr. SLK/3314/POOD/10 z dnia 16.12.2010r.	
Data wykonania: marzec 2020	uprawnienia do projektowania w specjalności drogowej bez ograniczeń SI K/3314/POOD/10 z dnia 16.12.2010r.
Nazwa rysunku: ORGANIZACJA RUCHU - STAN ISTNIEJĄCY I PROJEKTOWANY	Skala 1:1000 rys. 2