

ZARZĄDZENIE NR ORG.0050.335.2020
WÓJTA GMINY GORZYCE

z dnia 20 lipca 2020 r.

**w sprawie zatwierdzenia projektu stałej organizacji ruchu na drodze wewnętrznej - bocznej ul.
Bogumińskiej w Olzie**

Na podstawie art. 10 ust. 7 ustawy z dnia 20 czerwca 1997 r. Prawo o ruchu drogowym (Dz.U. z 2020 r. poz. 110 t.j.), art. 30 ust. 2 pkt 3 ustawy z dnia 8 marca 1990 r. o samorządzie gminnym (Dz.U. z 2020 r. poz. 713 t.j.) oraz Rozporządzenia Ministra Infrastruktury z dnia 23 września 2003 r. w sprawie szczegółowych warunków zarządzania ruchem na drogach oraz wykonywania nadzoru nad tym zarządzeniem (Dz.U. z 2017 r. poz. 784 t.j.)

§ 1. Zatwierdzam projekt stałej organizacji ruchu na drodze wewnętrznej bocznej ul. Bogumińskiej w Olzie, sporządzony w listopadzie 2019 r. pod nazwą "Projekt stałej organizacji ruchu na ulicy Bogumińskiej bocznej w Olzie" obejmujący barierę energochłonną SP-05 długości 20mb. Zatwierdzenie nie obejmuje pozostałego istniejącego oznakowania.

§ 2. Projektowana bariera oraz oznakowanie istniejące na drodze, zostało przedstawiona na rys. 3 "Projektu stałej organizacji ruchu na ulicy Bogumińskiej bocznej w Olzie", który stanowi załącznik do niniejszego zarządzenia.


§ 3. Stałą organizację ruchu należy wprowadzić w terminie do 31 sierpnia 2020 r.

§ 4. Zarządzenie wchodzi w życie z dniem podjęcia.

Wójt Gminy

Daniel Jakubczyk

Projekt stałej organizacji ruchu na ulicy bocznej Bogumińskiej w Olzie

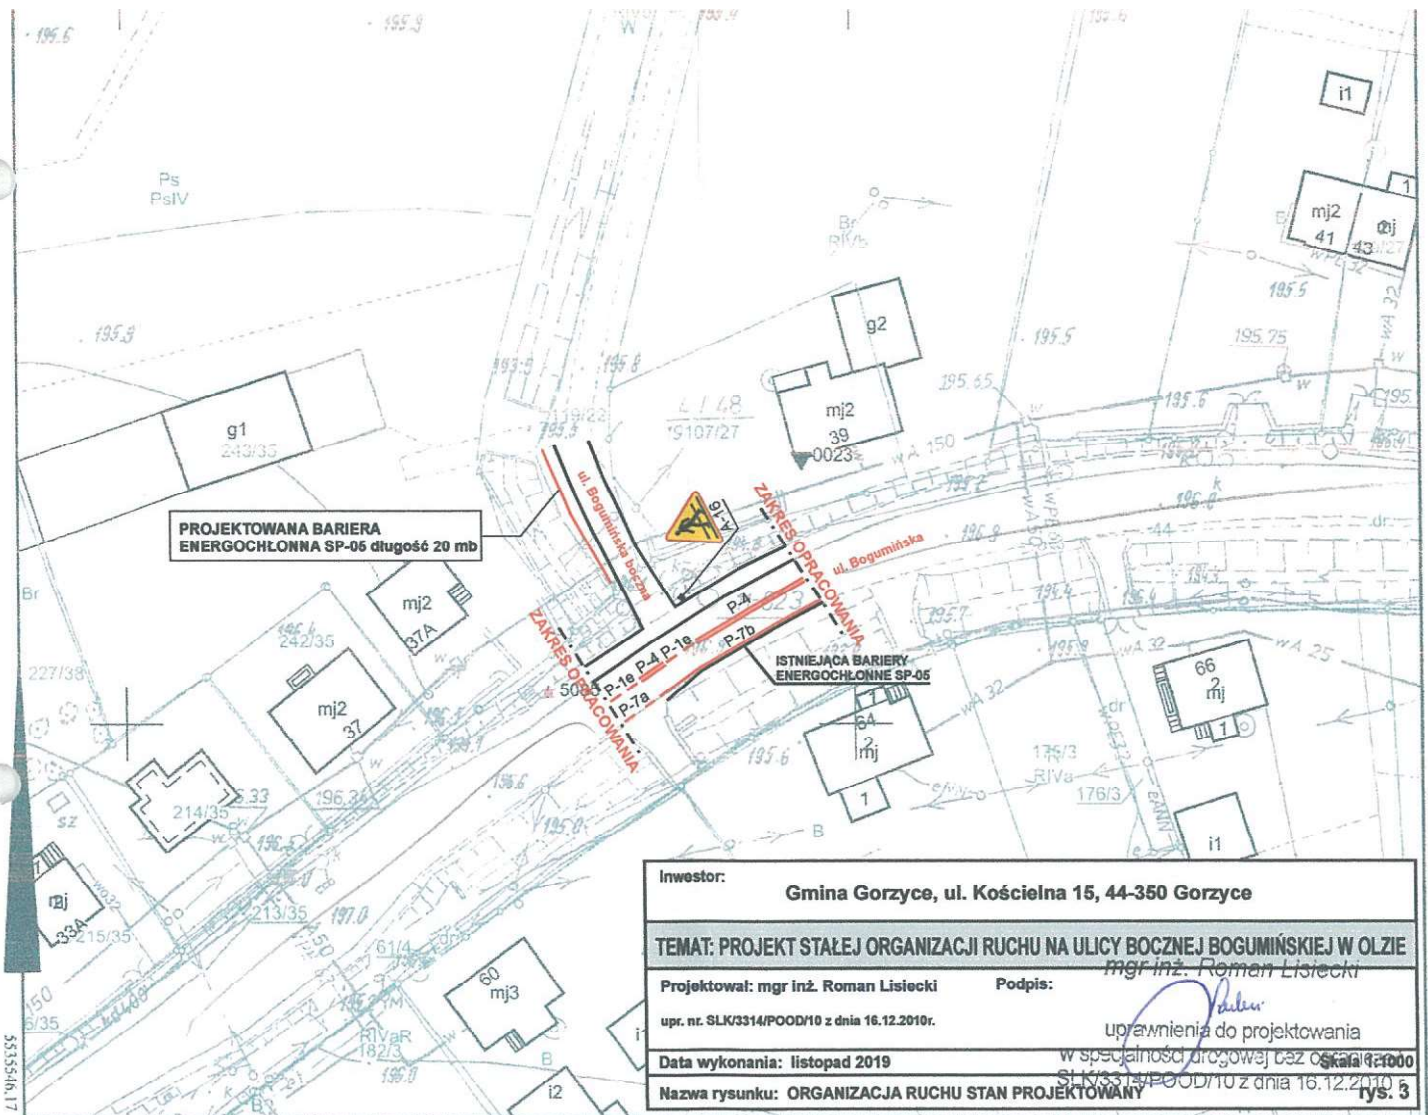

| | | |
|-----------------------------------------------|-------------------------------------------------------------------------------|-----------------------------------------------|
| Investor: | Gmina Gorzyce, ul. Kościelna 15, 44-350 Gorzyce | |
| TEMAT: | PROJEKT STAŁEJ ORGANIZACJI RUCHU NA ULICY BOCZNEJ BOGUMIŃSKIEJ W OLZIE | |
| Projektował: | mgr inż. Roman Lisiecki | Podpis: <i>mgr inż. Roman Lisiecki</i> |
| upr. nr. SLK/3314/POOD/10 z dnia 16.12.2010r. | | uprawnienia do projektowania |
| Data wykonania: | listopad 2019 | w specjalności drogowej bez osk. Skala 1:1000 |
| Nazwa rysunku: | ORGANIZACJA RUCHU STAN PROJEKTOWANY | rys. 3 |

MAPA ZASADNICZA
Skala: 1:1000

Województwo: śląskie
Powiat: wodzisławski
Jednostka ewidencyjna: 241506_2 Gorzyce
Obręb ewidencyjny: 0008 OLZA

Sporządził: Daria Rek, dnia: 05-09-2019r.
Poświadczają się: Daria Rek, dnia: 05-09-2019r. Wzrost: 173cm, Waga: 66kg, Data: 05-09-2019r.

| | |
|--------------------------------------------------------------|------------------------------------------------------|
| Organ prowadzący państwowy zasób geodezyjny i kartograficzny | Starosta Wodzisławski |
| Nazwa materiału zasobu | mapa zasadnicza |
| Identyfikator ewidencyjny materiału zasobu | P2415_2014_2 |
| Data wykonania kopii | 2019-09-05 |
| Imię, nazwisko i podpis osoby reprezentującej organ | z up. STAROSTY <i>inż. Daria Rek</i> INSPEKTOR |

Sekcja: 6.123.24.21.2, 6.123.24.22.1
Układ współ.: PL-2000, układ odniesienia PL-ETRF2000