

ZARZĄDZENIE NR ORG.0050.366.2020
WÓJTA GMINY GORZYCE

z dnia 21 września 2020 r.

w sprawie zatwierdzenia projektu docelowej organizacji ruchu na drodze wewnętrznej służącej jako dojazd do obiektu gastronomicznego na terenie Gminnego Ośrodka Turystyki, Sportu i Rekreacji "Nautica"

Na podstawie art. 10 ust. 7 ustawy z dnia 20 czerwca 1997 r. Prawo o ruchu drogowym (Dz.U. z 2020 r. poz. 110 t.j.), art. 30 ust. 2 pkt 3 ustawy z dnia 8 marca 1990 r. o samorządzie gminnym (Dz.U. z 2020 r. poz. 713 t.j.) oraz Rozporządzenia Ministra Infrastruktury z dnia 23 września 2003 r. w sprawie szczegółowych warunków zarządzania ruchem na drogach oraz wykonywania nadzoru nad tym zarządzaniem (Dz.U. z 2017 r. poz. 784 t.j.)

§ 1. Zatwierdzam projekt docelowej organizacji ruchu na drodze wewnętrznej służącej jako dojazd do obiektu gastronomicznego na terenie Gminnego Ośrodka Turystyki, Sportu i Rekreacji "Nautica", sporządzony w wrześniu 2020 r. pod nazwą "Projekt docelowej organizacji ruchu w związku z budową drogi wewnętrznej wraz z parkingiem przy lokalu gastronomicznym Kebab." Zatwierdzenie nie obejmuje istniejącego oznakowania.

§ 2. Oznakowanie projektowane oraz oznakowanie istniejące na drodze, zostało przedstawione na rys. 2 "Projekt docelowej organizacji ruchu w związku z budową drogi wewnętrznej wraz z parkingiem przy lokalu gastronomicznym Kebab", który stanowi załącznik do niniejszego zarządzenia.

§ 3. Stałą organizację ruchu należy wprowadzić w terminie do 31 października 2020 r.

§ 4. Zgodnie z § 12 Rozporządzenia Ministra Infrastruktury z dnia 23 września 2003 r. w sprawie szczegółowych warunków zarządzania ruchem na drogach oraz wykonywania nadzoru nad tym zarządzaniem jednostka wprowadzająca organizację ruchu zawiadamia zarząd drogi (Wójt Gminy Gorzyce) oraz właściwego komendanta Policji o terminie jej wprowadzenia, co najmniej na 7 dni przed dniem wprowadzenia organizacji ruchu.


§ 5. Wprowadzając zatwierdzoną organizację ruchu należy zastosować znaki drogowe i urządzenia bezpieczeństwa ruchu zgodne z rozporządzeniem Ministra Infrastruktury z dnia 3 lipca 2003 r. w sprawie szczegółowych warunków technicznych dla znaków i sygnałów drogowych oraz urządzeń bezpieczeństwa ruchu drogowego i warunków ich umieszczania na drogach (Dz.U. z 2019 r. poz. 2311 t.j.)

§ 6. Zarządzenie wchodzi w życie z dniem podjęcia.

Wójt Gminy

Daniel Jakubczyk

Załącznik do zarządzenia Nr ORG.0050.366.2020
 Wójta Gminy Gorzyce
 z dnia 21 września 2020 r.

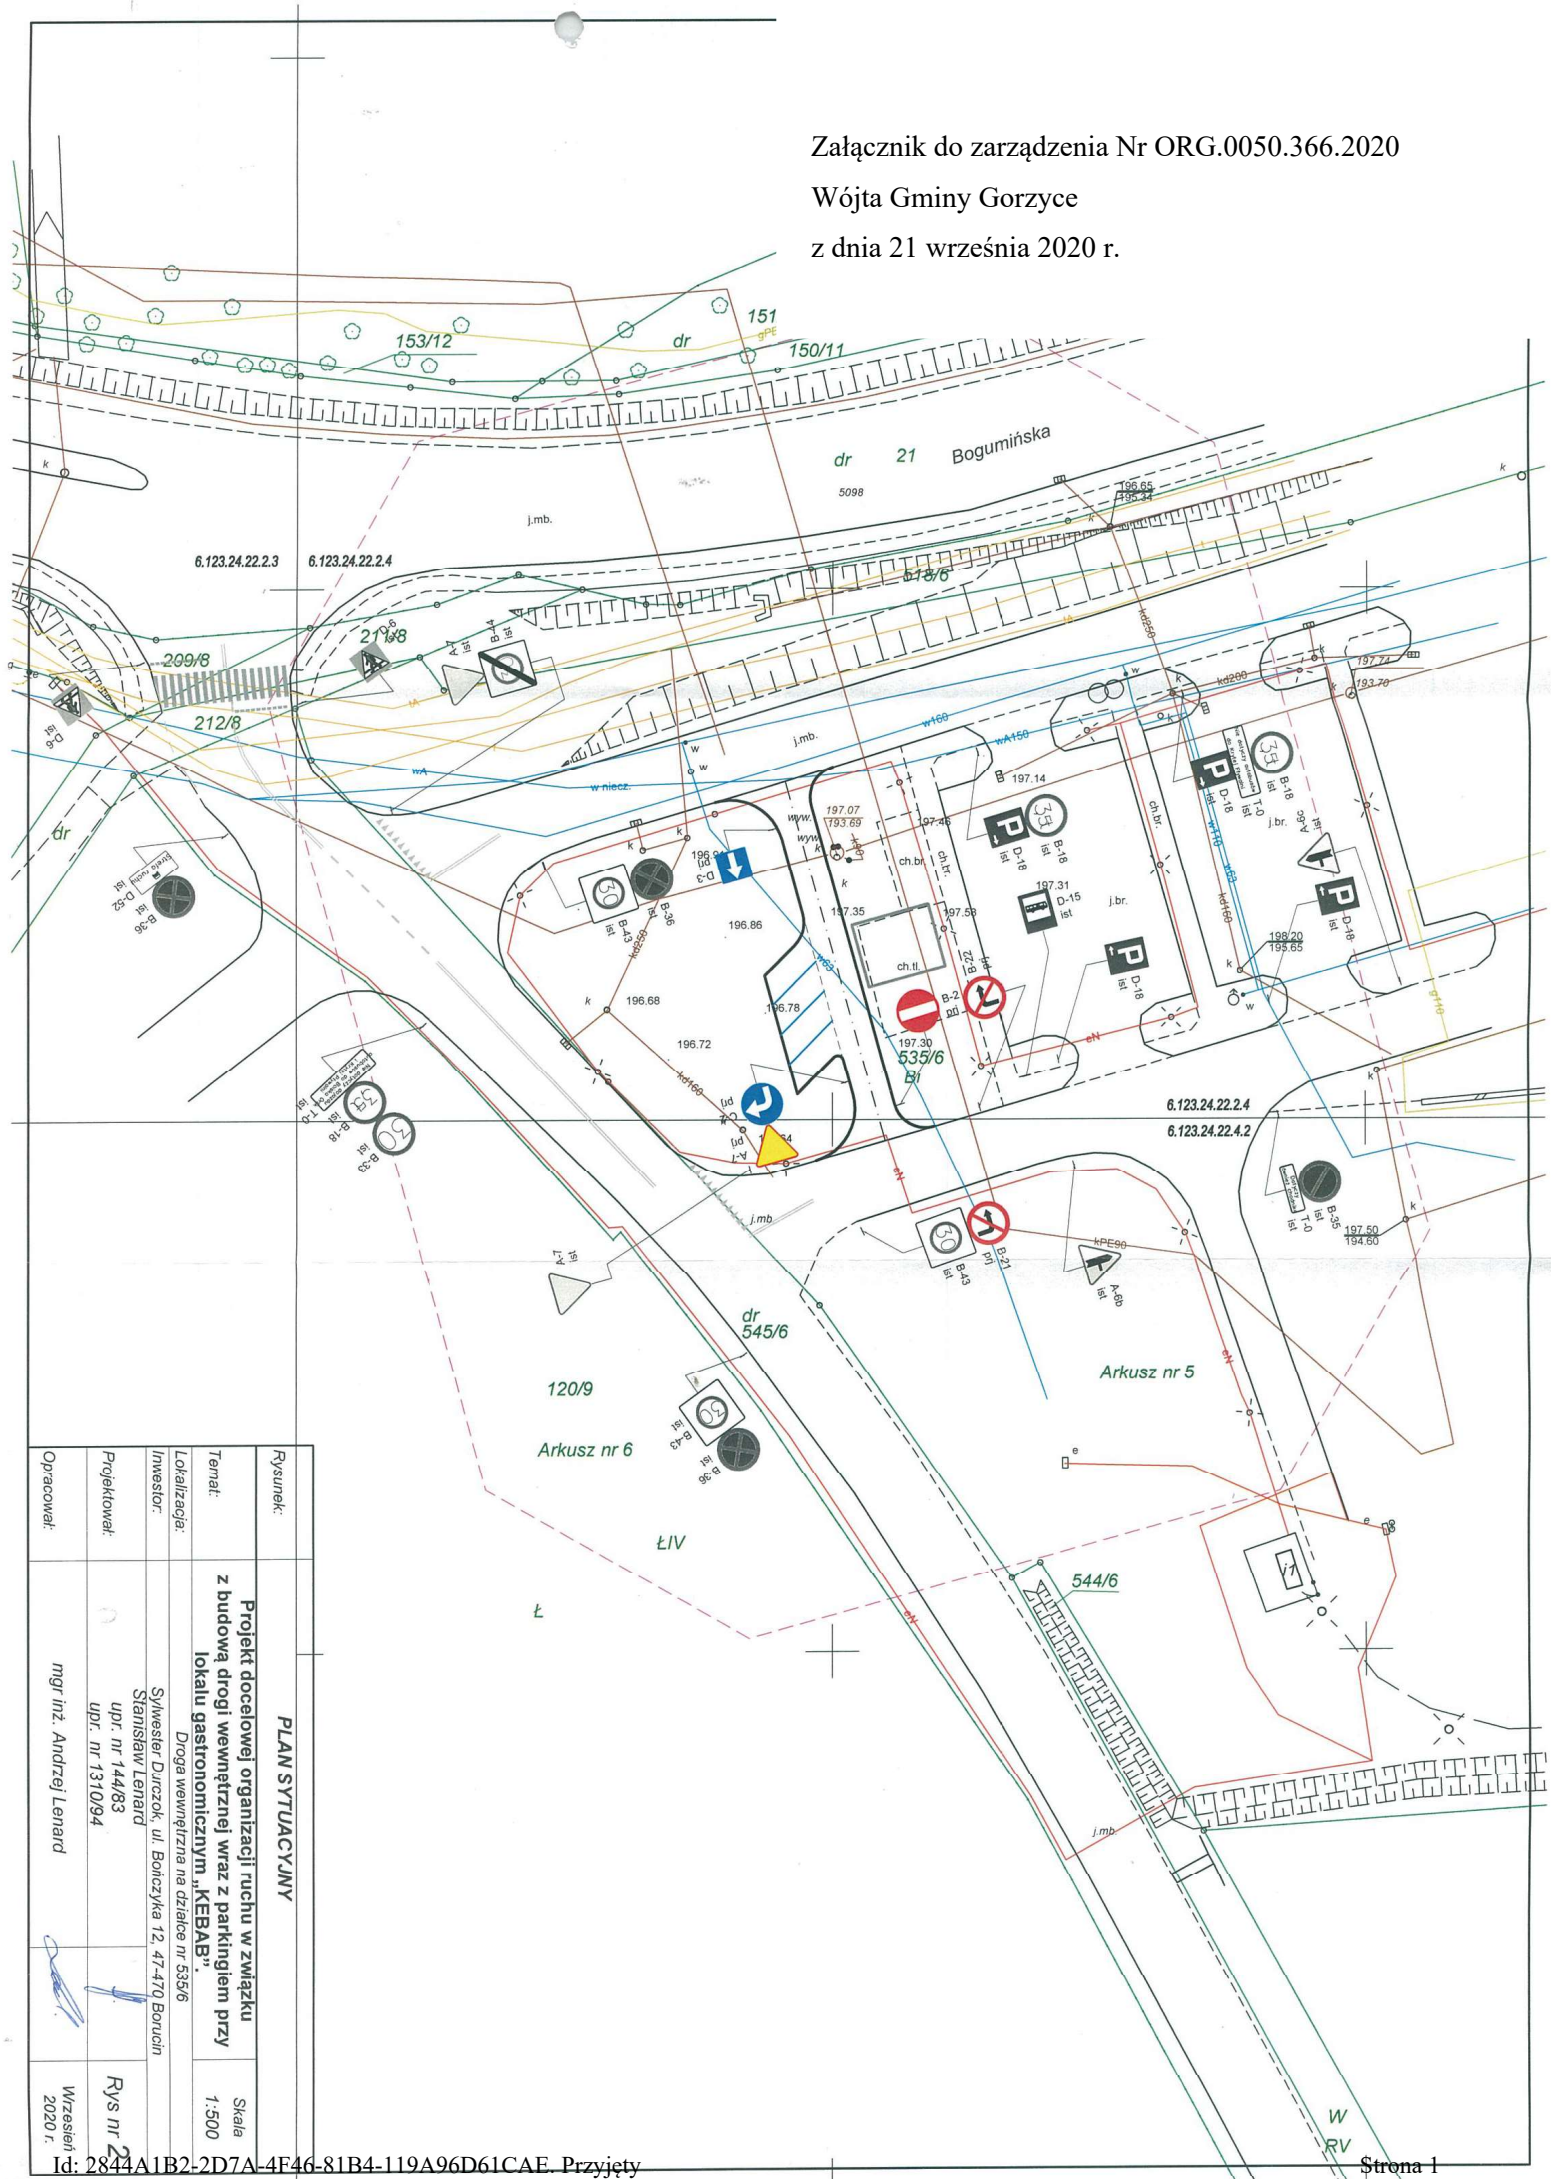

Rysunek:	PLAN SYTUACYJNY
Temat:	Projekt docelowej organizacji ruchu w związku z budową drogi wewnętrznej wraz z parkingiem przy lokalu gastronomicznym „KEBAB”
Lokalizacja:	Droga wewnętrzna na działce nr 535/6
Investor:	Sywyster Dirczok, ul. Bołoczyka 12, 47-470 Borucin
Projektował:	Stanisław Lenard upr. nr 144/83 upr. nr 1310/94
Opracował:	mgr inż. Andrzej Lenard
Wzrost:	Wzrost 2020 r.
Skala:	Skala 1:500
Rys nr:	Rys nr 2