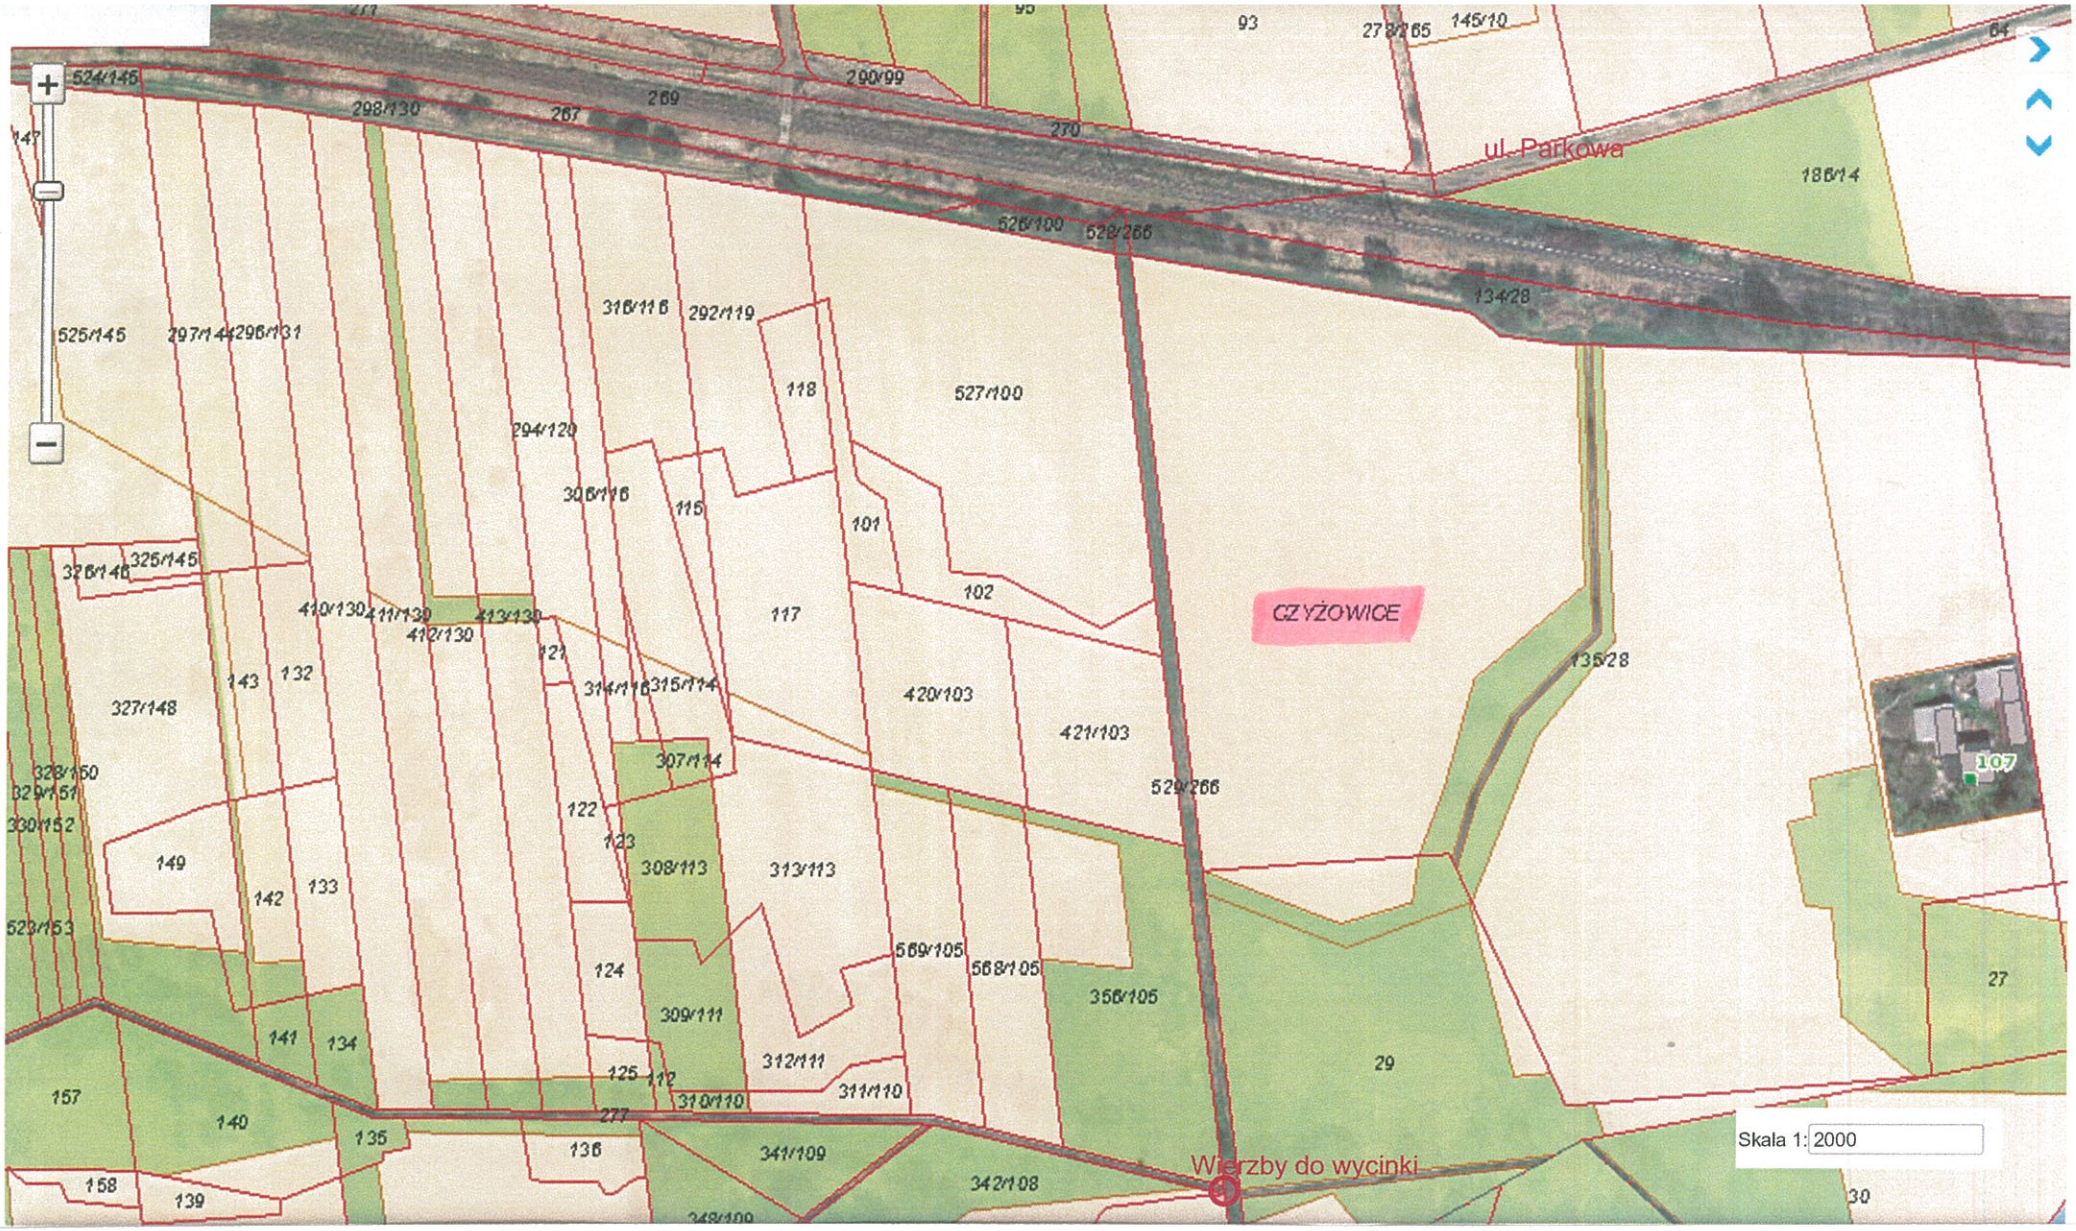
ul. Parkowa
CZYŻOWICE
Wierzby do wycinki
Skala 1: 2000
524/145
298/130
267
269
290/99
270
93
278/265
145/10
64
186/14
526/100
528/266
134/28
525/145
297/144
296/131
316/116
292/119
118
527/100
294/120
306/116
115
101
326/146
325/145
102
410/130
411/130
412/130
413/130
117
121
143
132
327/148
314/116
315/114
420/103
421/103
135/28
307/114
529/266
107
328/150
329/151
330/152
122
123
308/113
313/113
149
142
133
523/153
124
569/105
568/105
356/105
27
309/111
141
134
312/111
29
125
112
310/110
311/110
157
140
277
135
136
341/109
342/108
158
139
30