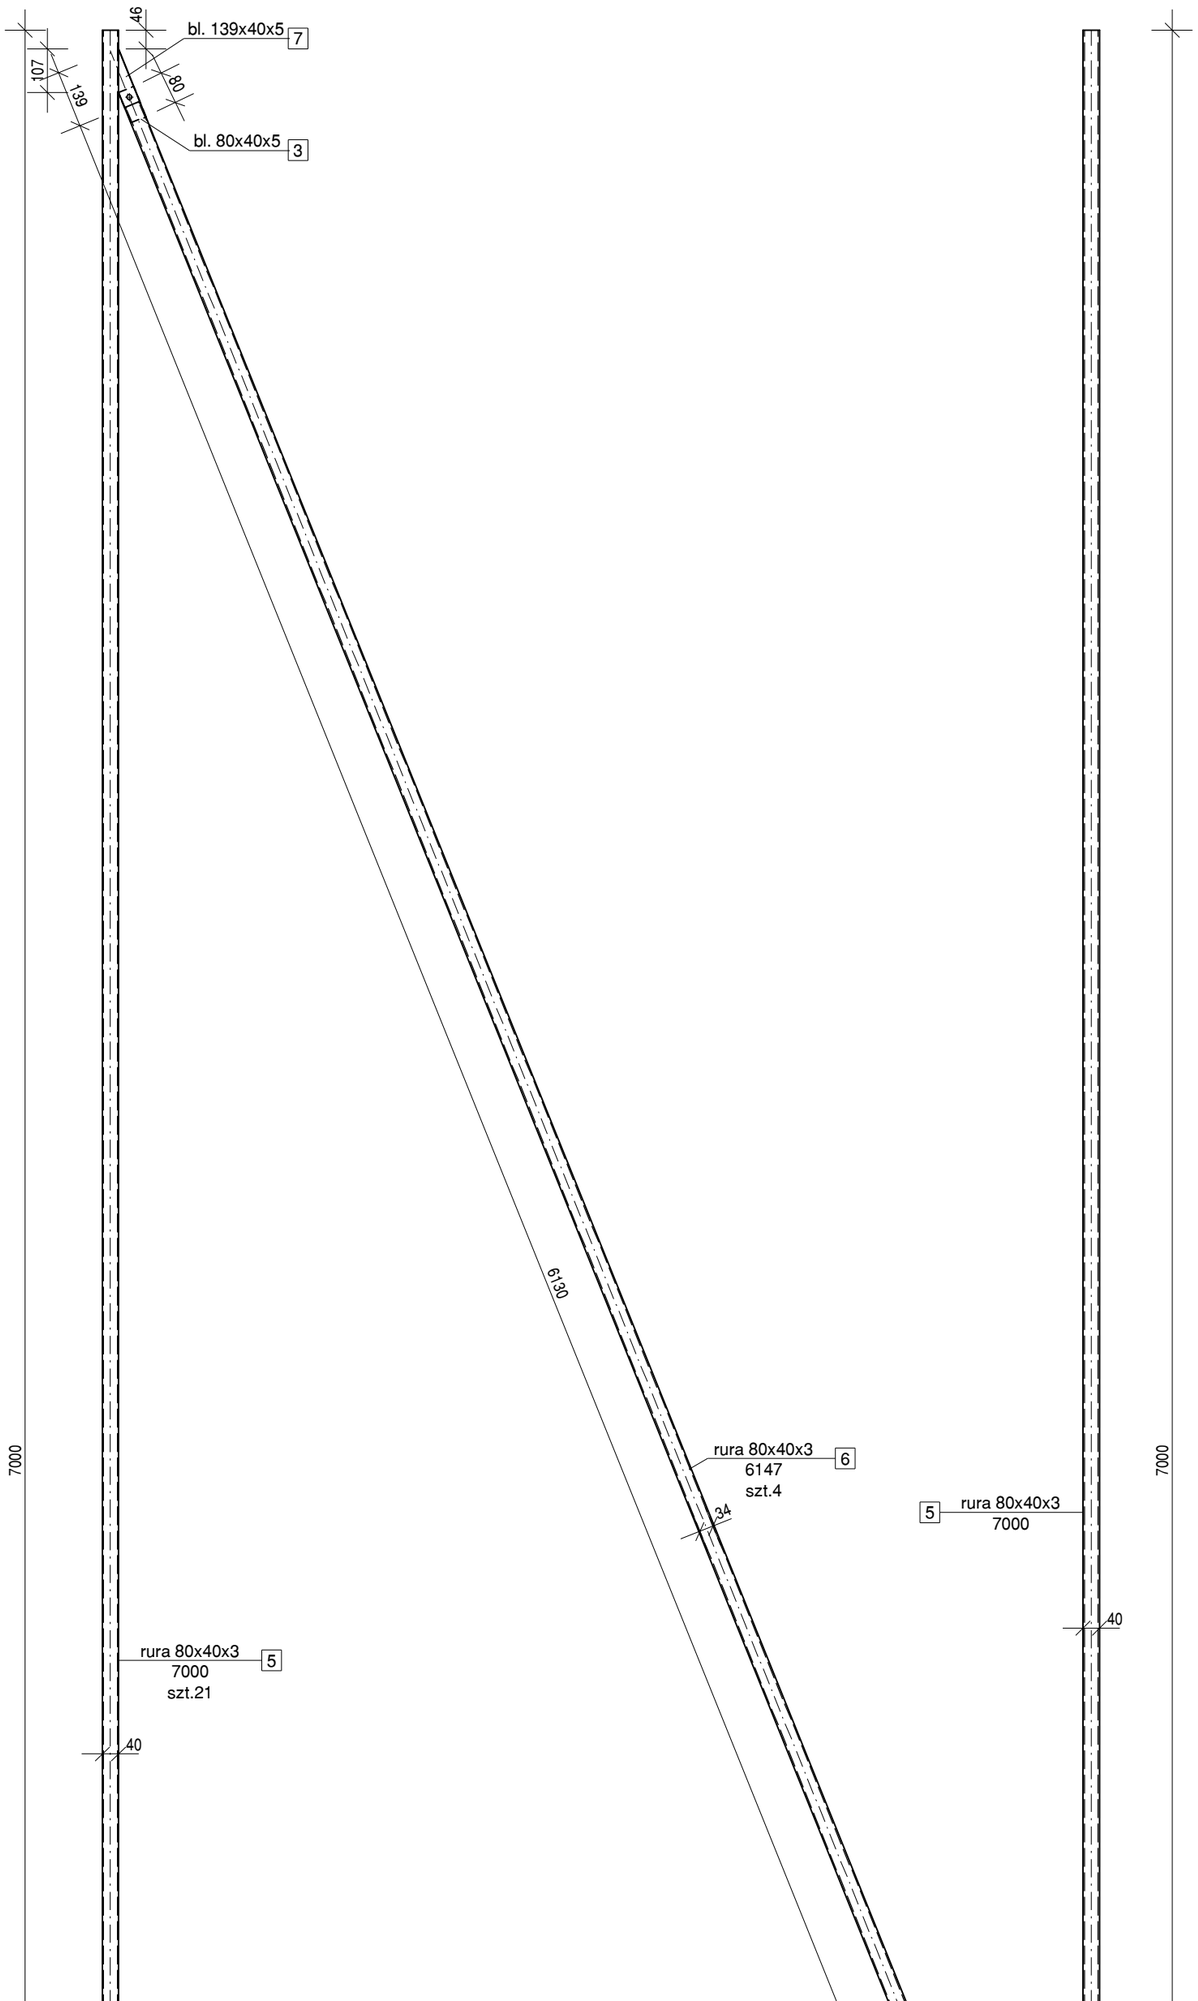

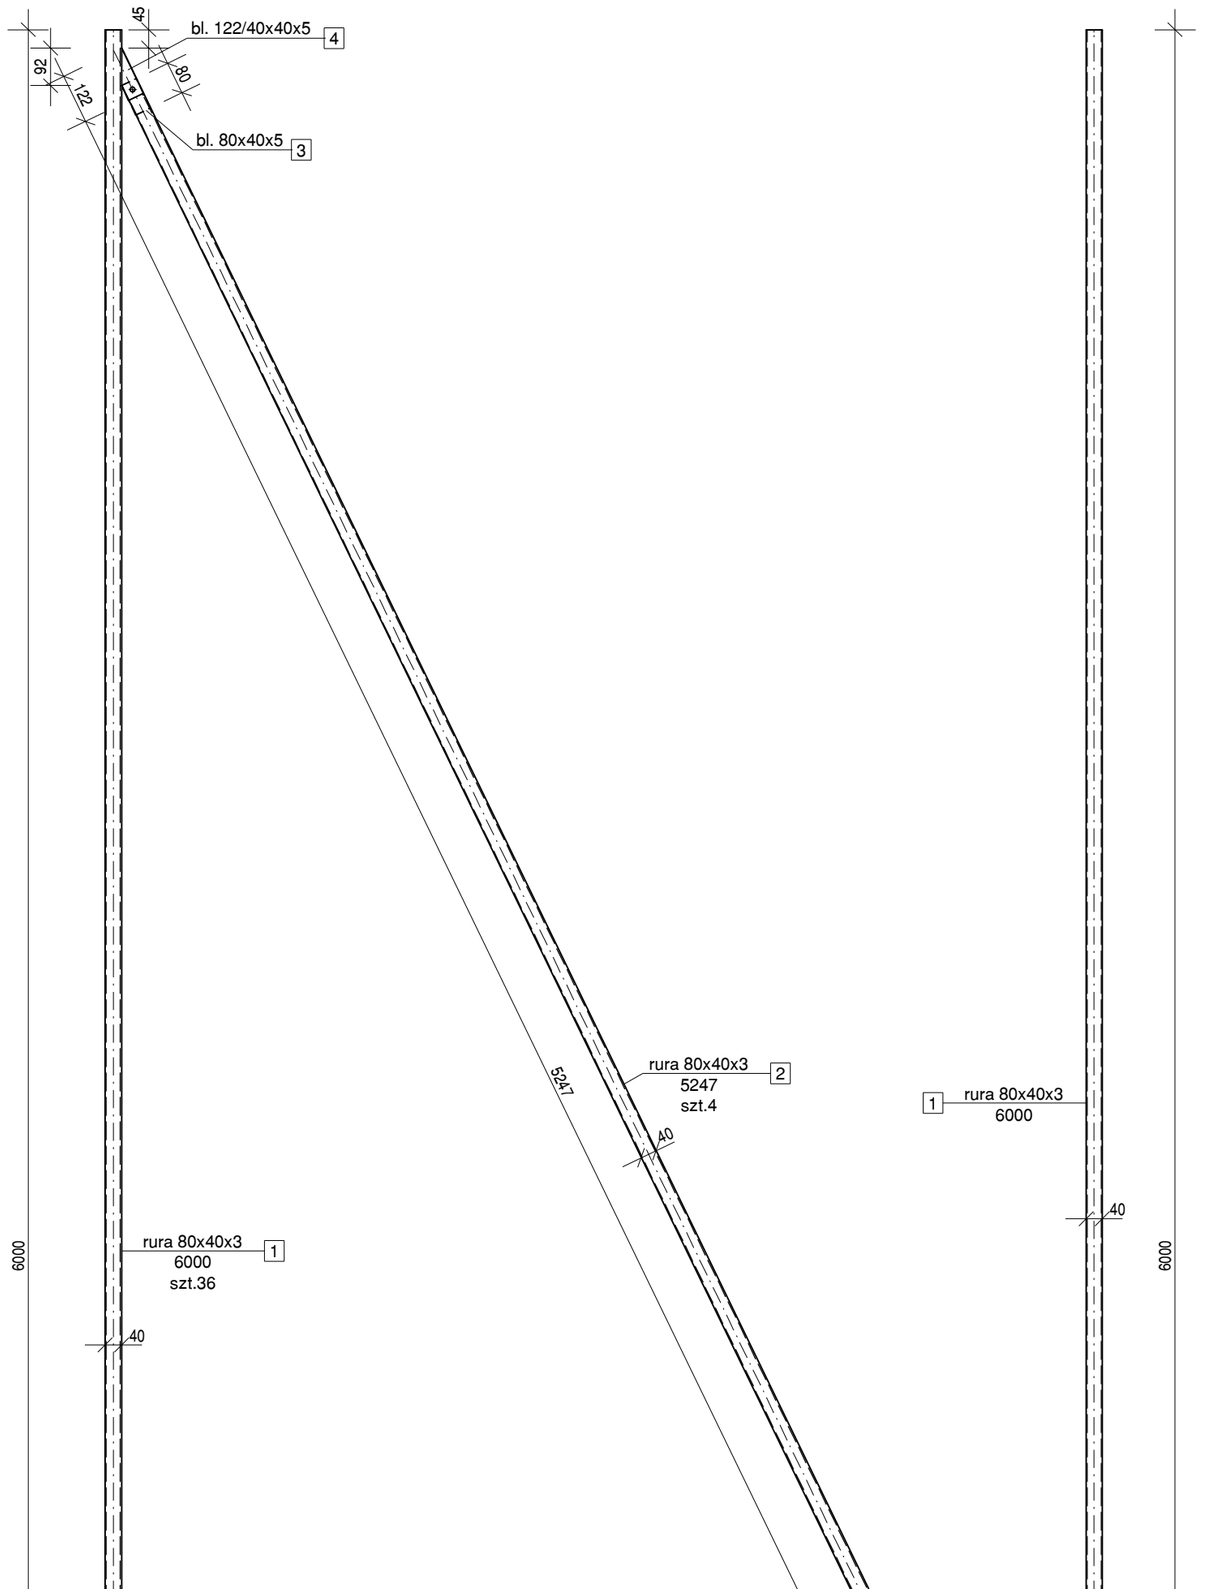

Słupy należy ocynkować ogniowo.
Wszystkie spawy a=3 mm

Stal S235

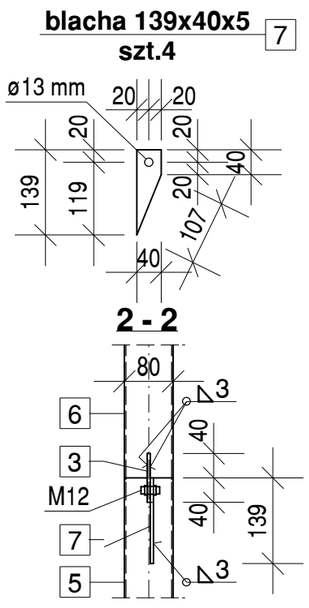

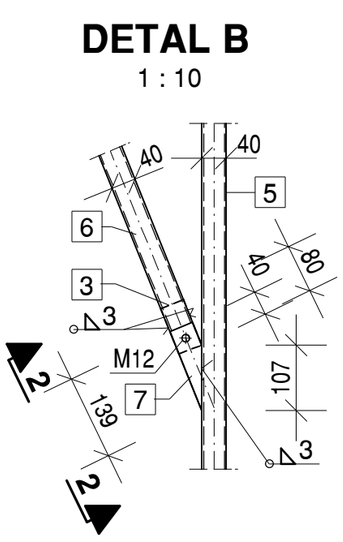

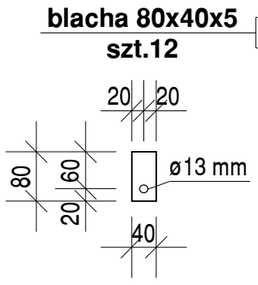

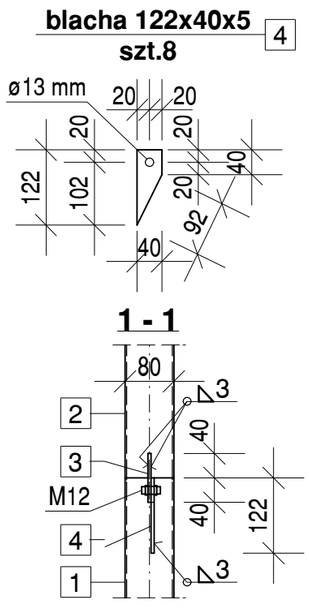

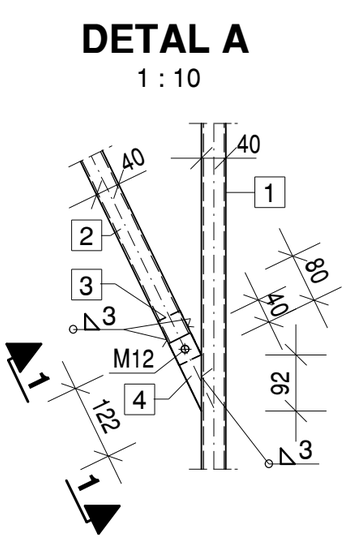

Słupy należy ocynkować ogniowo.
Wszystkie spawy a=3 mm

Stal S235

nazwa obiektu budowlanego	PIŁKOCHWYTY		
tytuł rysunku	**DETAL ŁĄCZENIA SŁUPKÓW Z ZASTRZAŁEM**		
imię i nazwisko projektanta	mgr inż. Jan Kaintoch	podpis projektanta	SKALA **1 : 15**
nr uprawnień budowlanych	275/02		NR RYS. **4**
data sporządzenia	maj 2025		