


Inwestor: Gminne Centrum Kultury w Gorzycach ul. Mikołaja Kopernika 8 44- 350 Gorzycze	
TEMAT: PROJEKT STAŁEJ ORGANIZACJI RUCHU - TEREN GMINNEGO CENTRUM KULTURY W GORZYCACH	
Projektował: mgr inż. Roman Lisiecki	Podpis: mgr inż. Roman Lisiecki
upr. nr. SLK/3314/POOD/10 z dnia 16.12.2010r.	
Data wykonania: marzec 2020	uprawnienia do projektowania w specjalności drogowej bez ograniczeń SI K/3314/POOD/10 z dnia 16.12.2010r.
Nazwa rysunku: ORGANIZACJA RUCHU - STAN ISTNIEJĄCY I PROJEKTOWANY	Skala 1:1000 rys. 2

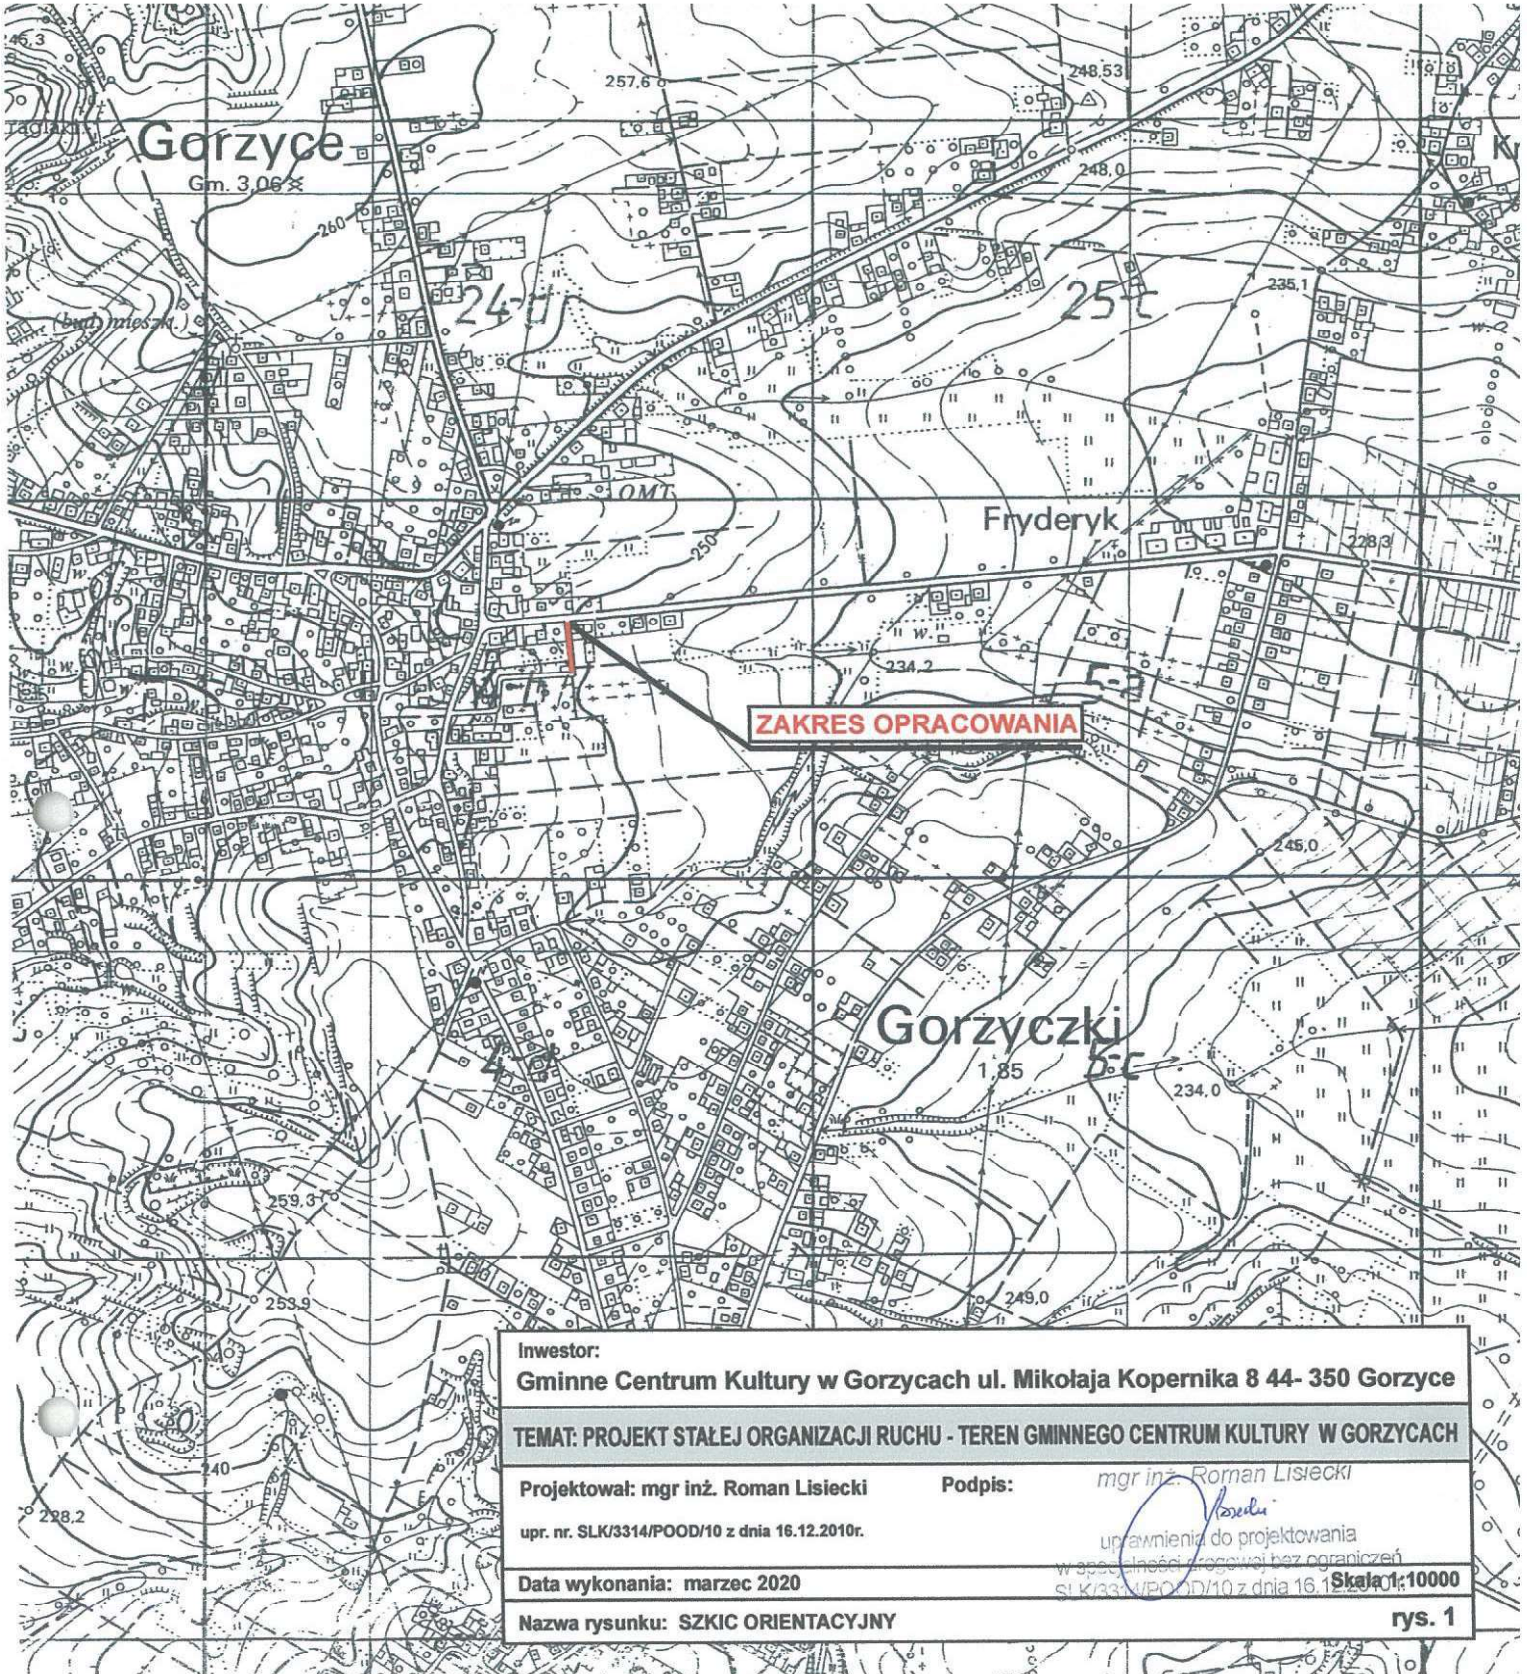

Inwestor: Gminne Centrum Kultury w Gorzycach ul. Mikołaja Kopernika 8 44- 350 Gorzyce	
TEMAT: PROJEKT STAŁEJ ORGANIZACJI RUCHU - TEREN GMINNEGO CENTRUM KULTURY W GORZYCACH	
Projektował: mgr inż. Roman Lisiecki	Podpis: mgr inż. Roman Lisiecki
opr. nr. SLK/3314/POOD/10 z dnia 16.12.2010r.	
Data wykonania: marzec 2020	
Nazwa rysunku: SZKIC ORIENTACYJNY	
Skala 1:10000 rys. 1	

STAROSTA WODNISŁAWSKI
Powiatowy Główny Urząd Geodezyjno-Kartograficzny
www.ub95wu.sopot.pl

Podlega się zgodność niniejszego dokumentu z oryginałem przewidywanym do państwowego zarządku geodezyjnego i kartograficznego

L.dz **1-3178/13**

z up. STAROSTY
2013-10-21
Mrugac
mgr inż. Małgorzata Mrugacz
Pomoc Administracyjna

Powiatowy Główny Urząd Geodezyjno-Kartograficzny

z up. STAROSTY
2013-10-21
Mrugac
mgr inż. Małgorzata Mrugacz
Pomoc Administracyjna

SZKIC ORIENTACYJNY
1:1000