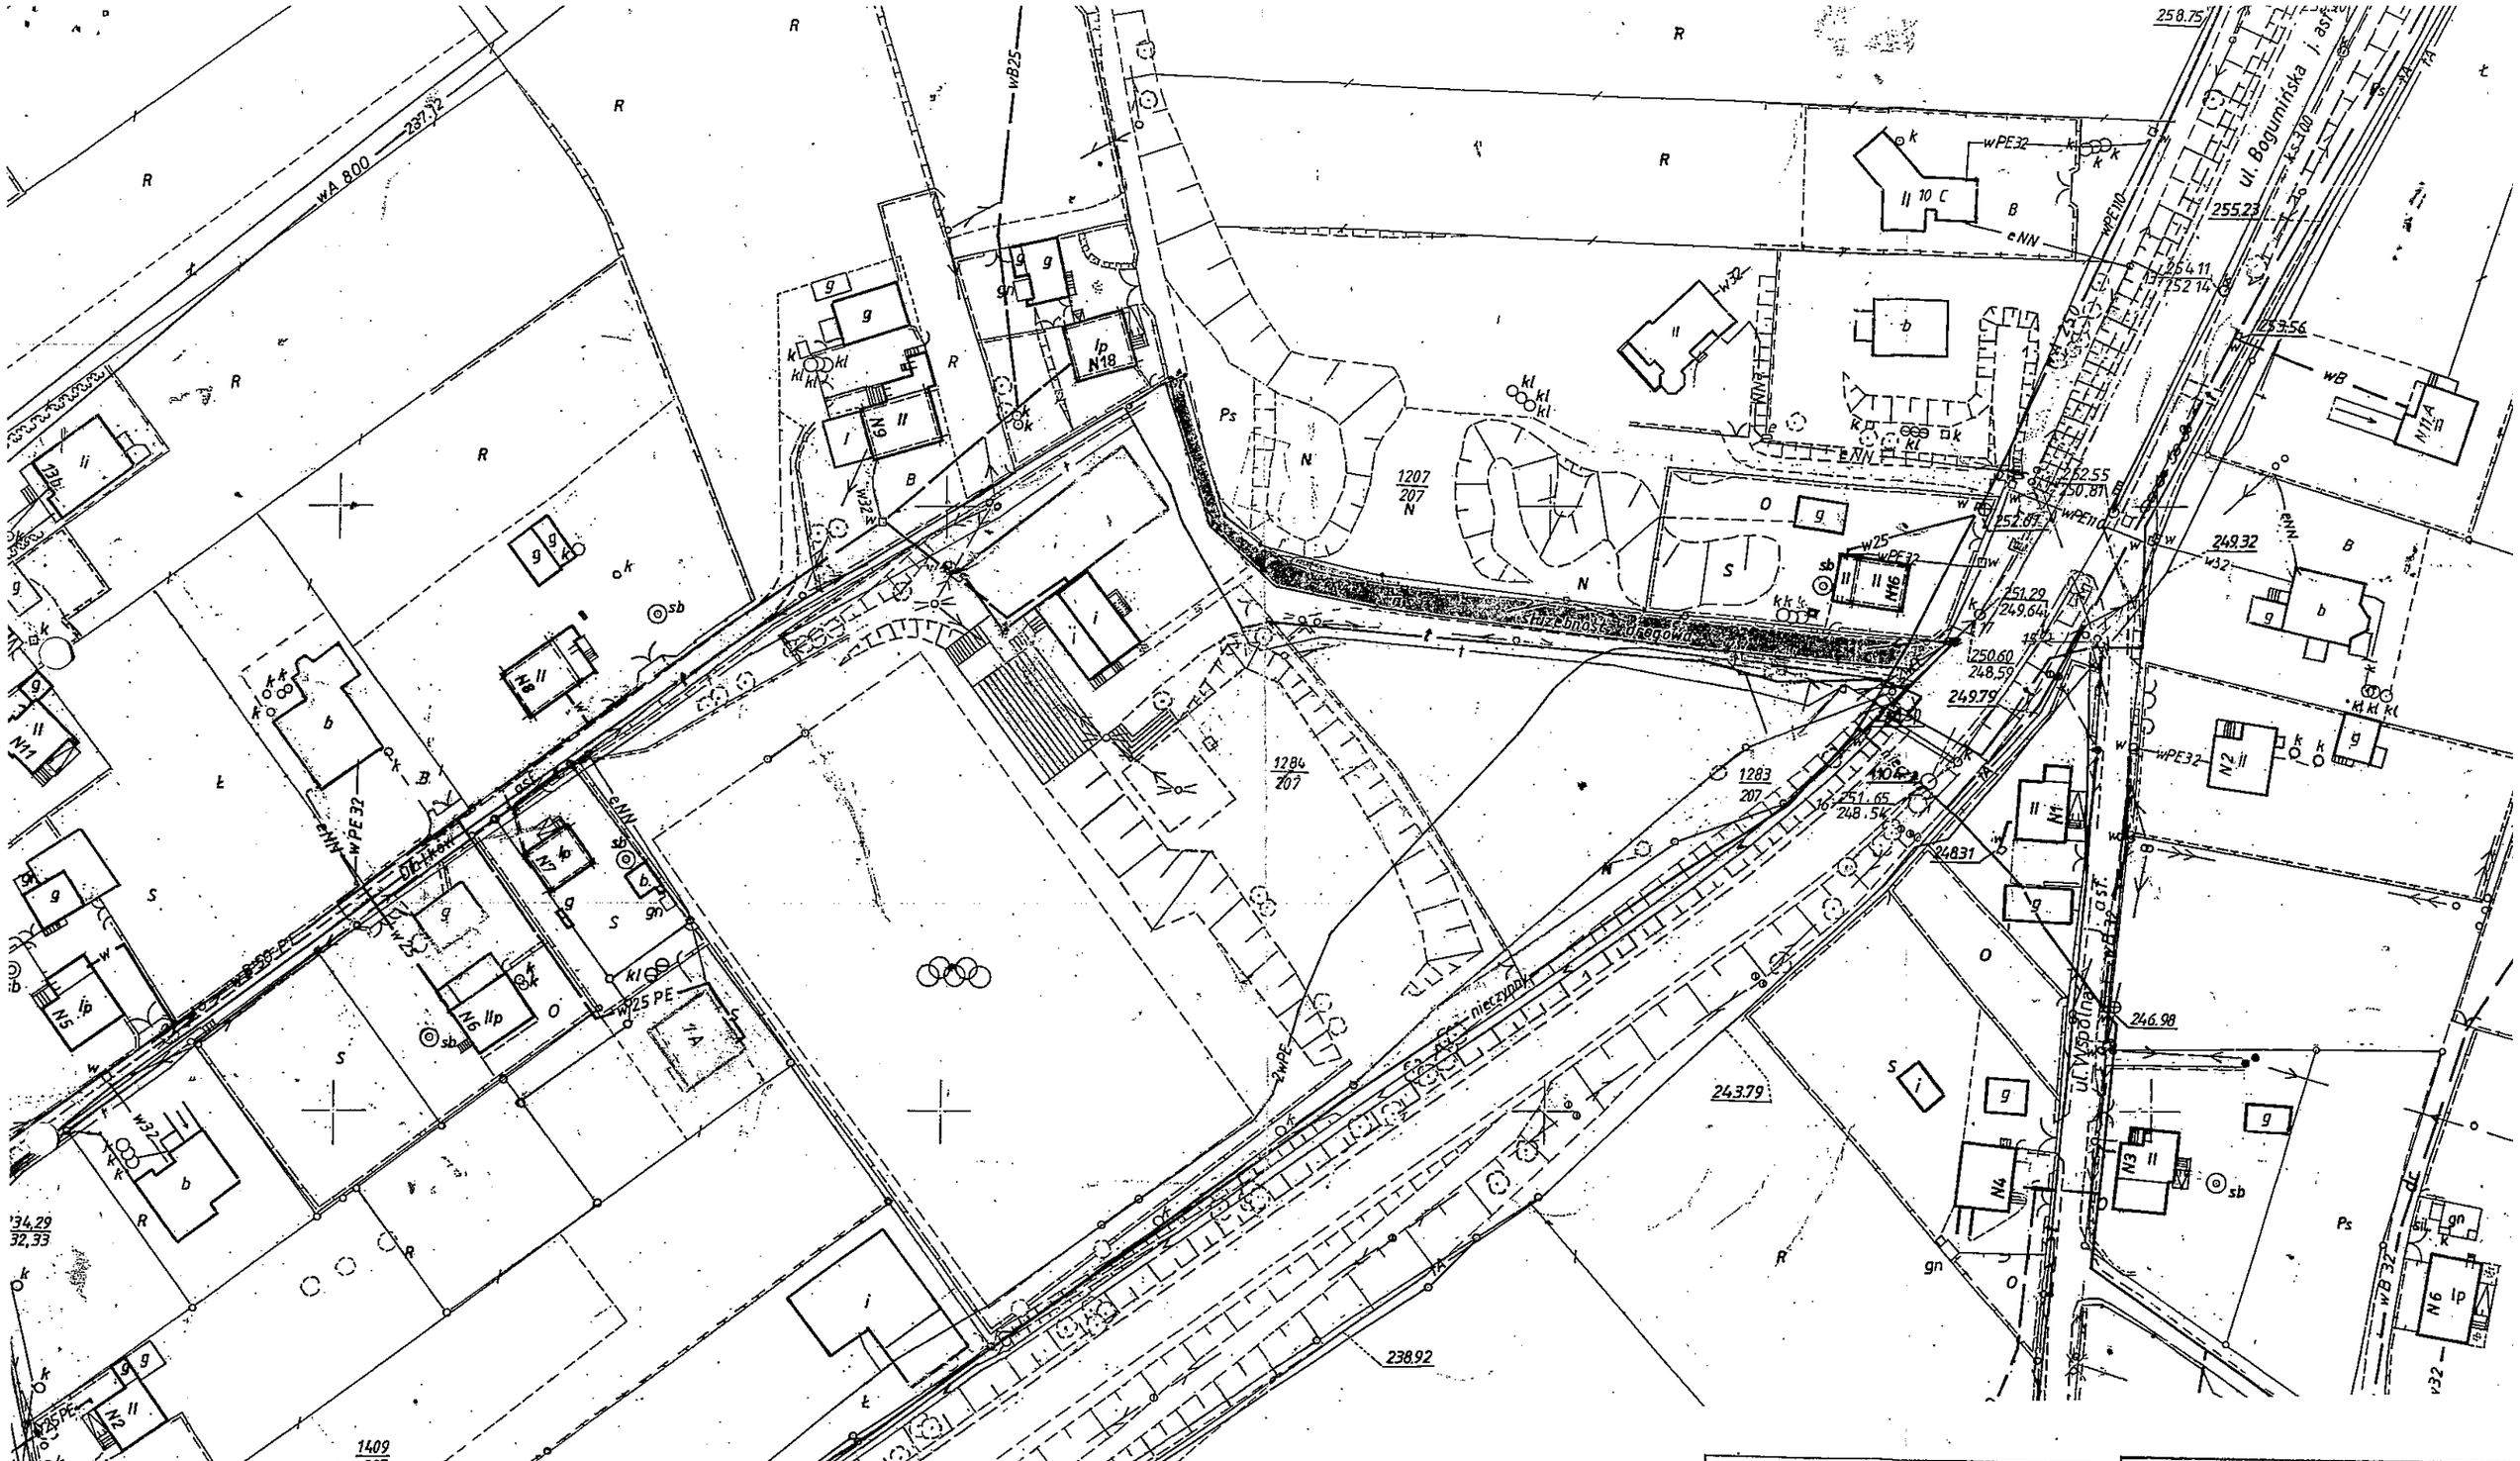

KOPIA MAPY ZASADNICZEJ

Skala 1: 1000

Sekcja 50 - 32 (1666)

STAROSTA WODZISŁAWSKI
Powiatowy Ośrodek Dokumentacji Geodezyjnej i Kartograficznej w Wodzisławiu Śląskim

Poświadcza się zgodność niniejszej mapy z oryginałem przyjętym do państwowego zasobu geodezyjnego i kartograficznego w dniu .....
i zaewidencjonowanym pod nr .....
L.dz. i - 1107 / 2011
Niniejsza mapa nie może służyć dla celów projektowych.

2011 -04- 20
Wodzisław Śląski, dnia

z up. STAROSTY
(imię i nazwisko, grupa, stanowisko służbowe osoby upoważnionej)
GEODETA

STAROSTA WODZISŁAWSKI
Powiatowy Ośrodek Dokumentacji Geodezyjnej i Kartograficznej w Wodzisławiu Śląskim

Reprodukowanie, rozpowszechnianie i rozprowadzanie niniejszego dokumentu wymaga zezwolenia, o którym mowa w art. 18 ustawy z dnia 17 maja 1989r. - Prawo geodezyjne i kartograficzne (Dz. U. Nr 30, poz. 163, z późniejszymi zmianami).

2011 -04- 20
Wodzisław Śląski, dnia

z up. STAROSTY
(imię i nazwisko, grupa, stanowisko służbowe osoby upoważnionej)
inż. Dulęba