



PARTER Segment „A”

nr	nazwa pomieszczenia	pow. użytk
19	Korytarz główny	84,99
20	Sala zajęć	60,48
21	Magazyn leżaków	4,99
22	Sanitariaty	15,8
23	Sala zajęć	60,48
24	Magazyn leżaków	4,99
25	Sanitariaty	15,8
26	Sala zajęć	60,48
27	Magazyn leżaków	4,99
28	Sanitariaty	15,8
29	Sala zajęć	60,48
30	Magazyn leżaków	4,99
31	Sanitariaty	15,8
32	Schowek porządkowy	2,67
33	Łazienka personelu obsługi	2,41
34	W.c. Personelu obsługi	1,67
35	Sala zajęć ruchowych	62,02
36	Sanitariaty	7,91
37	Przedśionek	2,26
38	Magazyn sprzętu sportowego	2,69
39	Korytarz do sali zajęć ruchowych	4,73

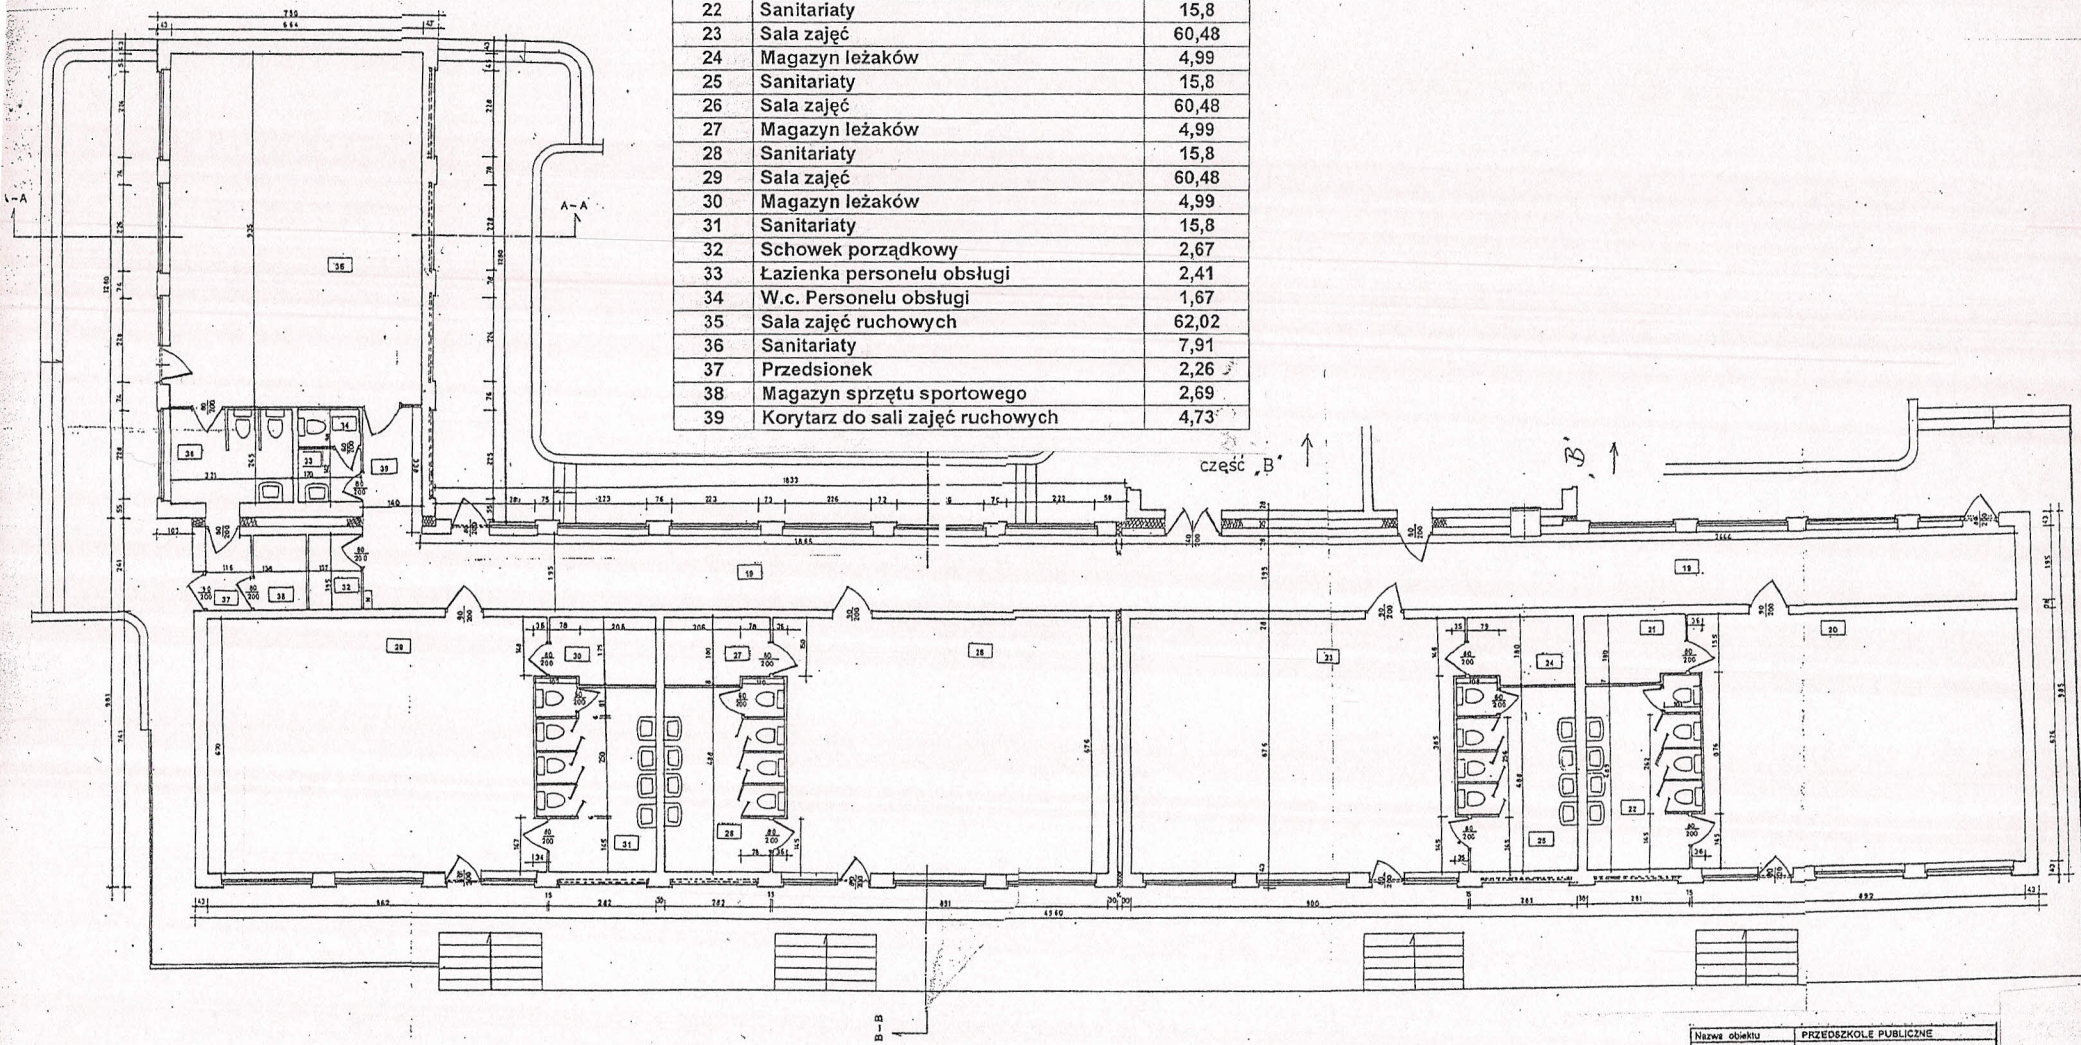

Nazwa obiektu	PRZEDSZKOLE PUBLICZNE
Adres obiektu	Rogów ul. Szkolna 2 a
Właściciel obiektu	Gmina Gorzyce ul. Kościelna 1B 44-350 Gorzyce
Nazwa dokumentu	Inwentaryzacja budynku przedszkola

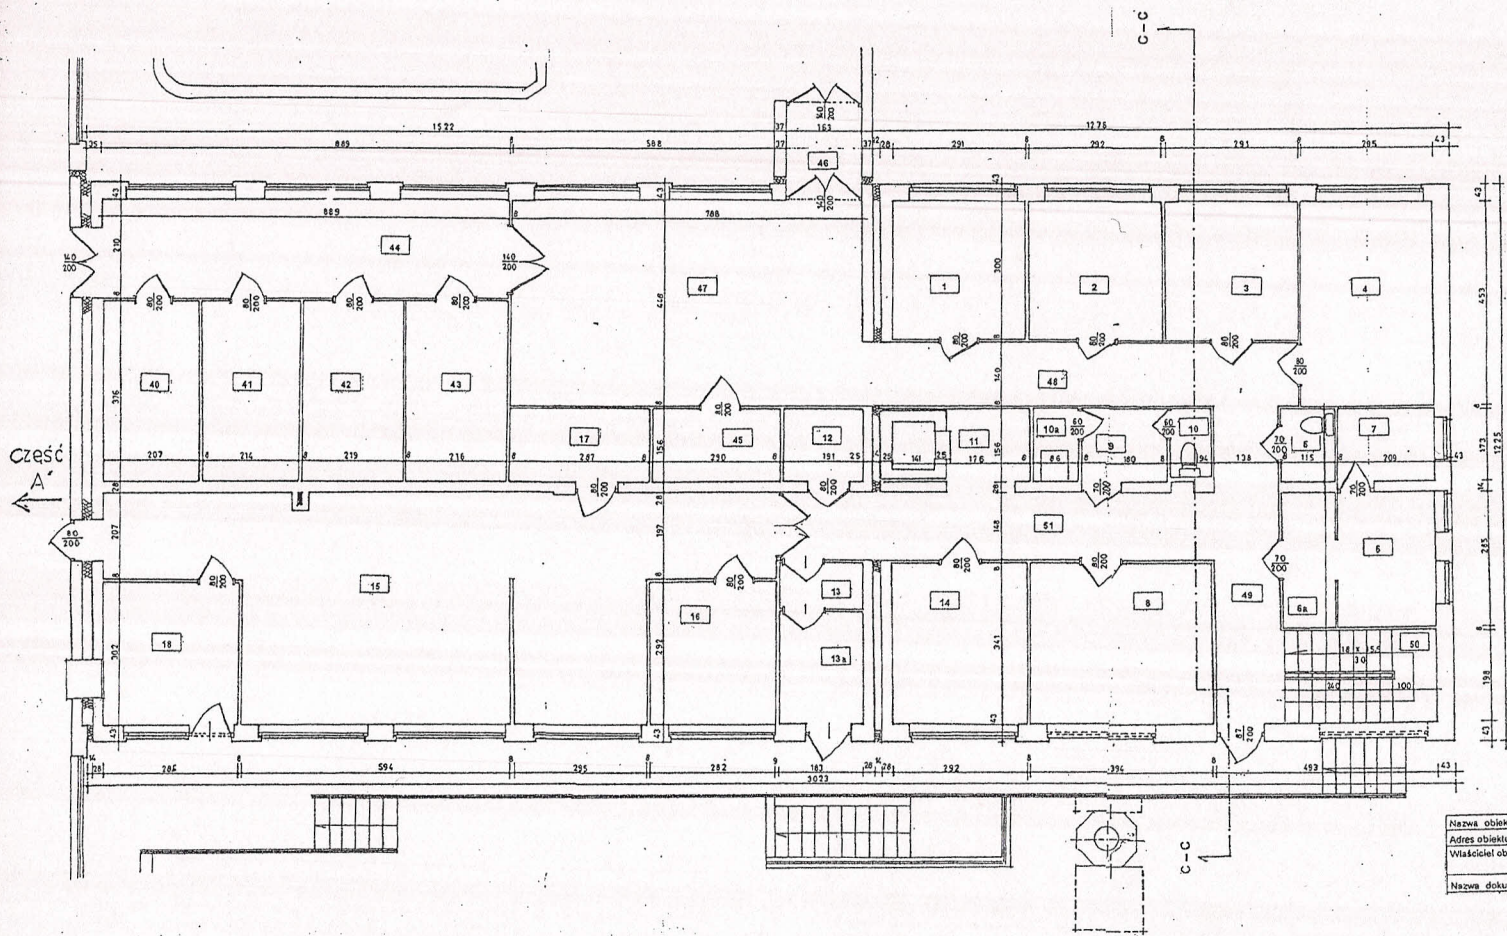

PARTER Segment „B”

nr	<i>nazwa pomieszczenia</i>	<i>pow. użytk</i>
5	Sanitariaty personelu pedagogicznego	1,8
6	Pomieszczenie przepierek	5,93
6a	Magazyn bielizny	3,19
7	Pralnia / suszarnia	3,42
40	Szatnia nr 4	7,78
41	Szatnia nr 3	8,11
42	Szatnia nr 2	8,3
43	Szatnia nr 1	8,19
44	Korytarz do szatni	18,67
45	Magazyn wózków	4,52
46	Wiatrołap	3,75
47	Hall	35,22
48	Korytarz cz. administracyjna	13,54
49	Korytarz cz. gospodarcza	11,63
50	Klatka schodowa	6,73

Nazwa obiektu	PRZEDSZKOLE PUBLICZNE
Adres obiektu	Rogów ul. Szkolna 2 a
Właściciel obiektu	Gmina Gorzyce ul. Kościelna 15 44-350 Gorzyce
Nazwa dokumentu	Inwentaryzacja budynku przedszkola