woj.śląskie
powiat: wodzisławski
gmina: Gorzyce (241506_2)
obręb: Gorzyce (0004)
karta mapy: 4; 9
ulica: Raciborska

KERG: 777-51/2013
WG.6640.1.362.2013
zlec. 14/2013
arkusz mapy w układzie SG ROW:-50-40-(24-c-3)
arkusz mapy w układzie 2000(6): 6.123.24.18.3.1
układ wysokościowy: Kronsztadt

LEGENDA:
zakres opracowania
granice działek
wodociąg
energetyka
kanalizacja
telekomunikacja
gaz
mpzp

Mapa do celów projektowych
skala 1:500

Treść poszczególnych warstw została opracowana w wyniku następujących czynności:
S, U, E - na podstawie skanowania i wektoryzacji mapy zasadniczej w skali 1:1000,
Granice działek wniesiono orientacyjnie, do celów prawnych należy ustalic przebieg granic w terenie.
Brakujące elementy w treści S i U uzupełniono bezpośrednim pomiarem geodezyjnym
- nie wyklucza się istnienia w terenie innych nie wykazanych na niniejszej mapie urządzeń podziemnych, które nie były zgłoszone do inwentaryzacji, lub brak jest o nich informacji w instytucjach branżowych.
-brak projektów ZUDP zatwierdzonych przez starostę w ostatnich 3 latach w zakresie aktualizacji.
- w zakresie aktualizacji brak punktów osnowy państwowej

Wodzisław Śląski, dnia 25.03.2013 r.

Zakład Usług Geodezyjno-Kartograficznych
"GEO-CAD" S.C.
Wiesław Peciak , Roland Balcar
44-340 Godów, ul. Powstańców Śl. 1
NIP 6472355038 REGON 24000523

GEODETA
mgr inż. Wiesław Peciak

mgr inż. Tomasz Szalc
geodeta uprawniony
uwiad. GUK nr 17272
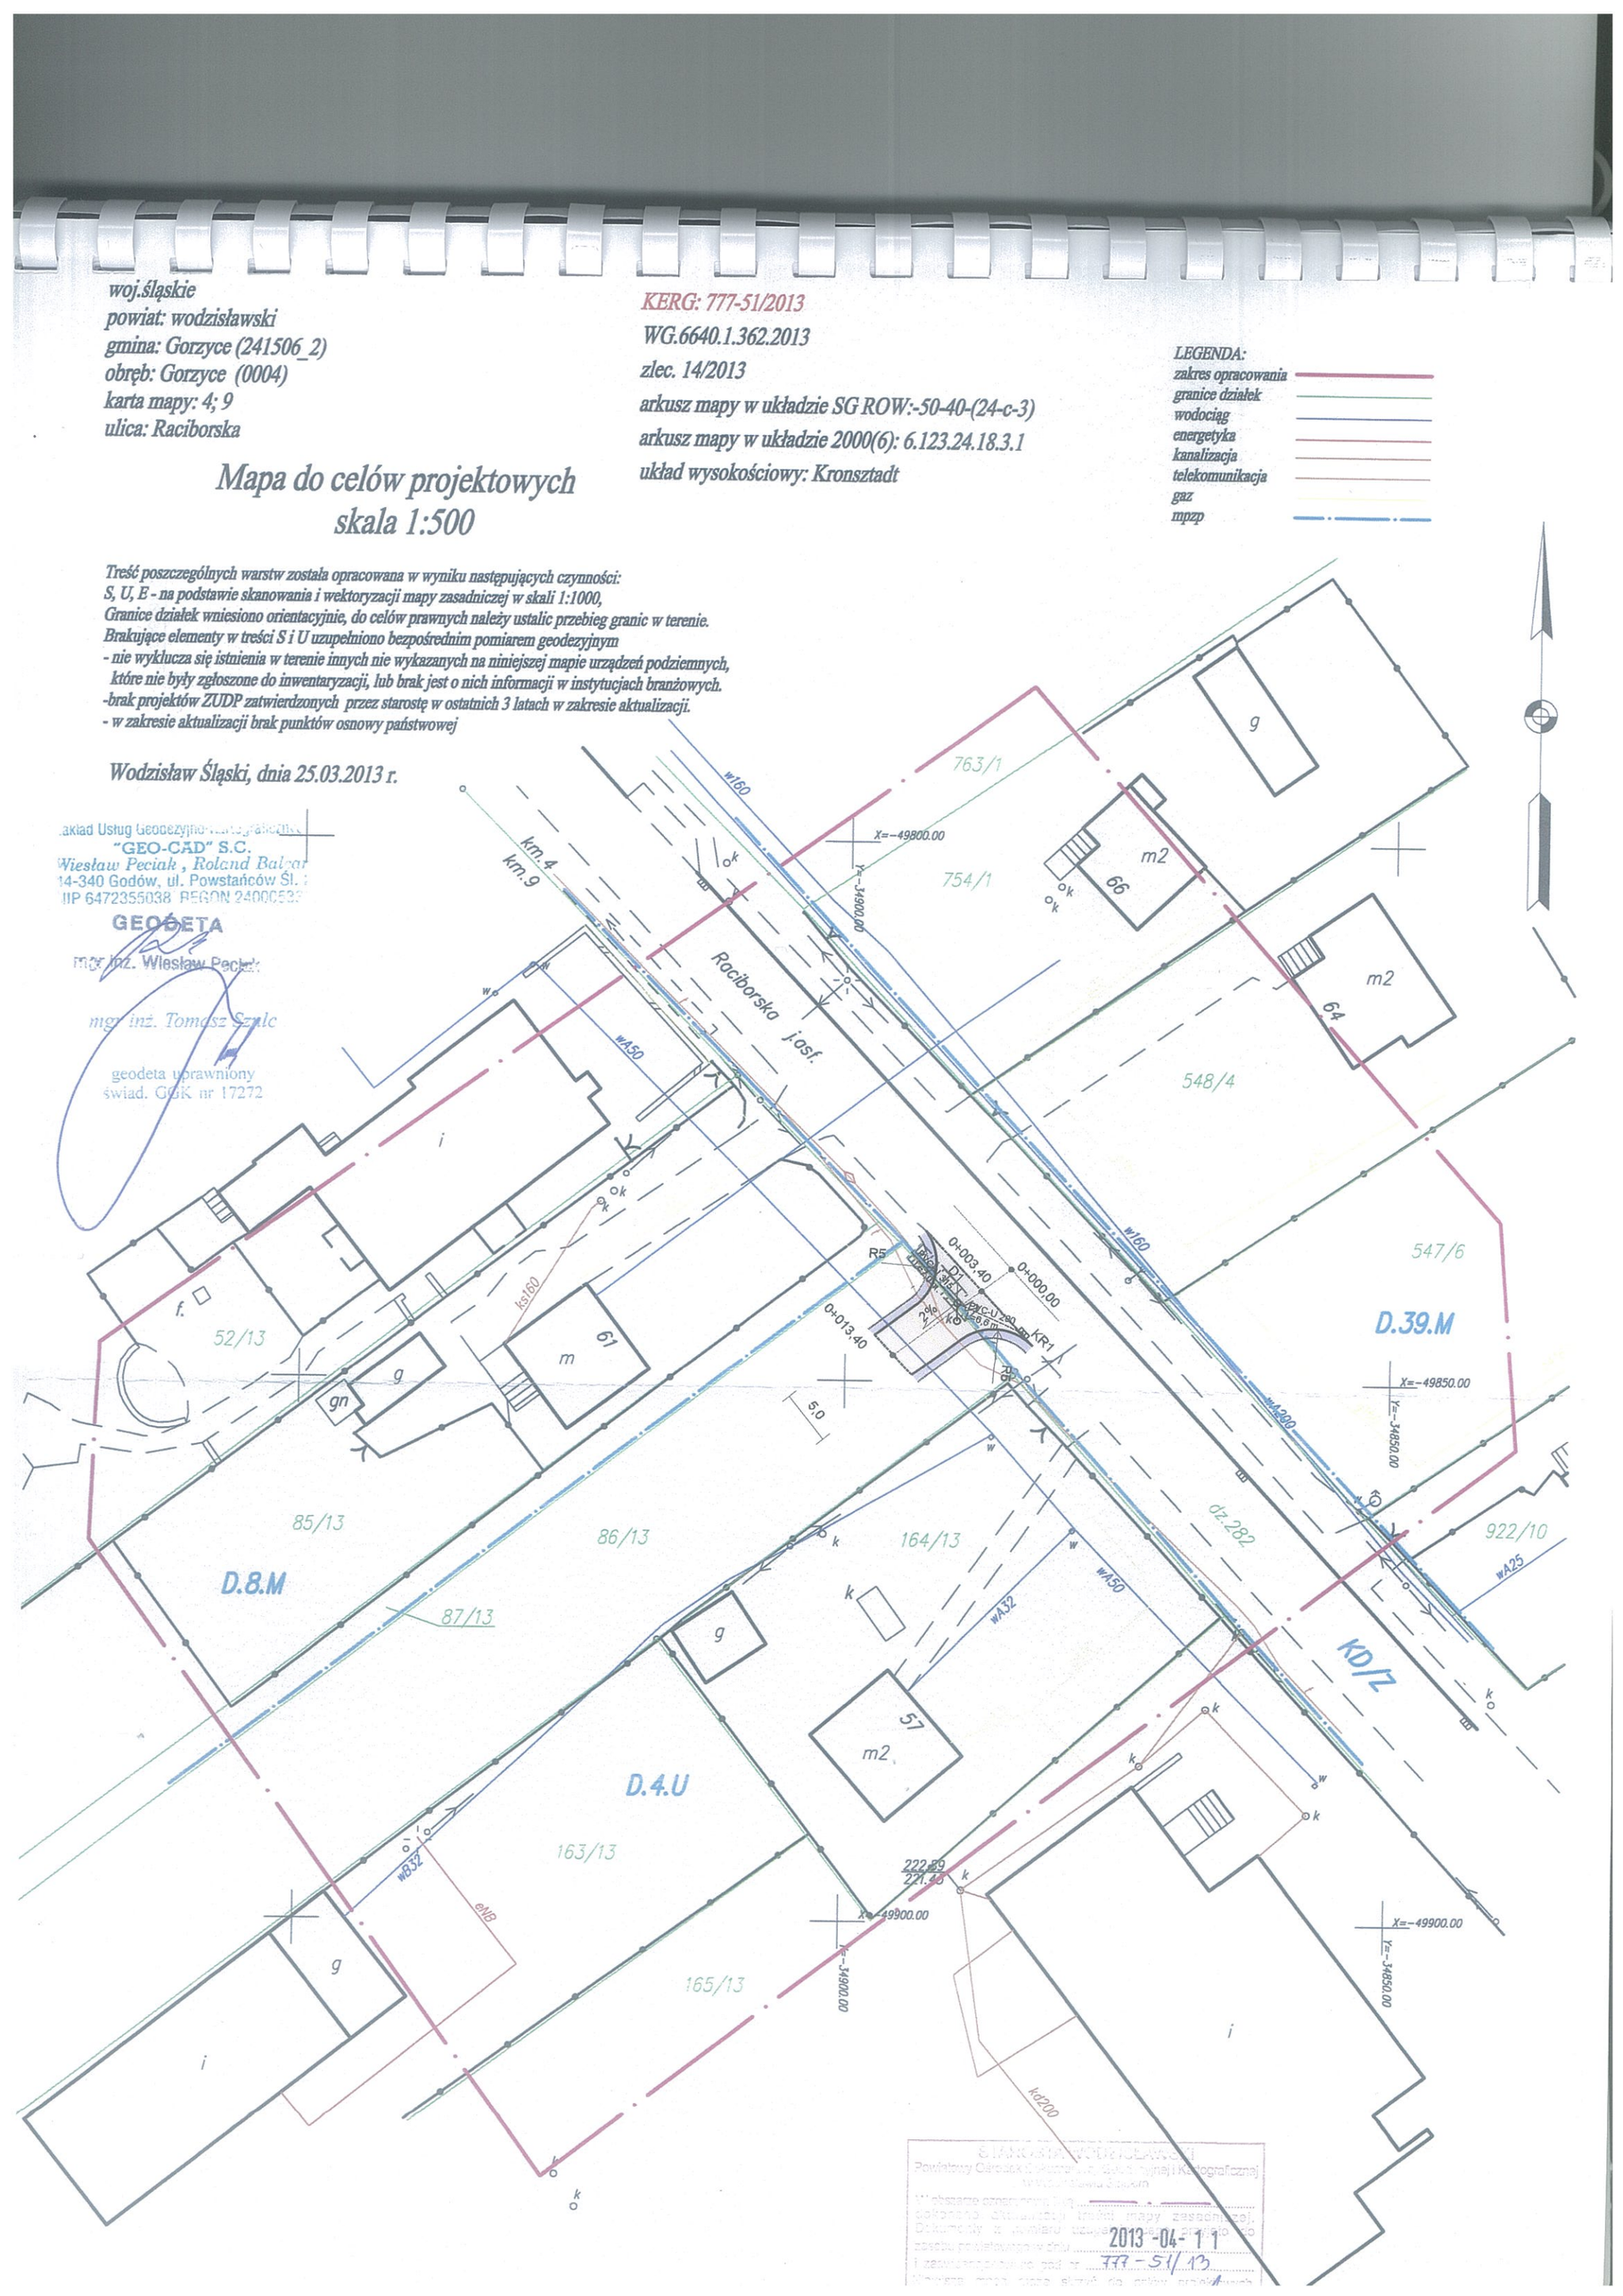
STAROSTWO POWIATOWE
Powiatowy Ośrodek Dokumentacji Geodezyjnej i Kartograficznej
w Wodzisławiu Śląskim
... obszarze objętym mapą zasadniczą
dokonano aktualizacji treści mapy zasadniczej.
Dokumenty, w oparciu o które dokonano aktualizacji zostały przyjęte do zasobu państwowego w dniu
i zarejestrowane pod nr 777 - 51/13
Mapa ... wraz z ... stanowi ... do ... projektowych
2013 -04- 11