PLAN ZAGOSPODAROWANIA

TERENU skala 1:500

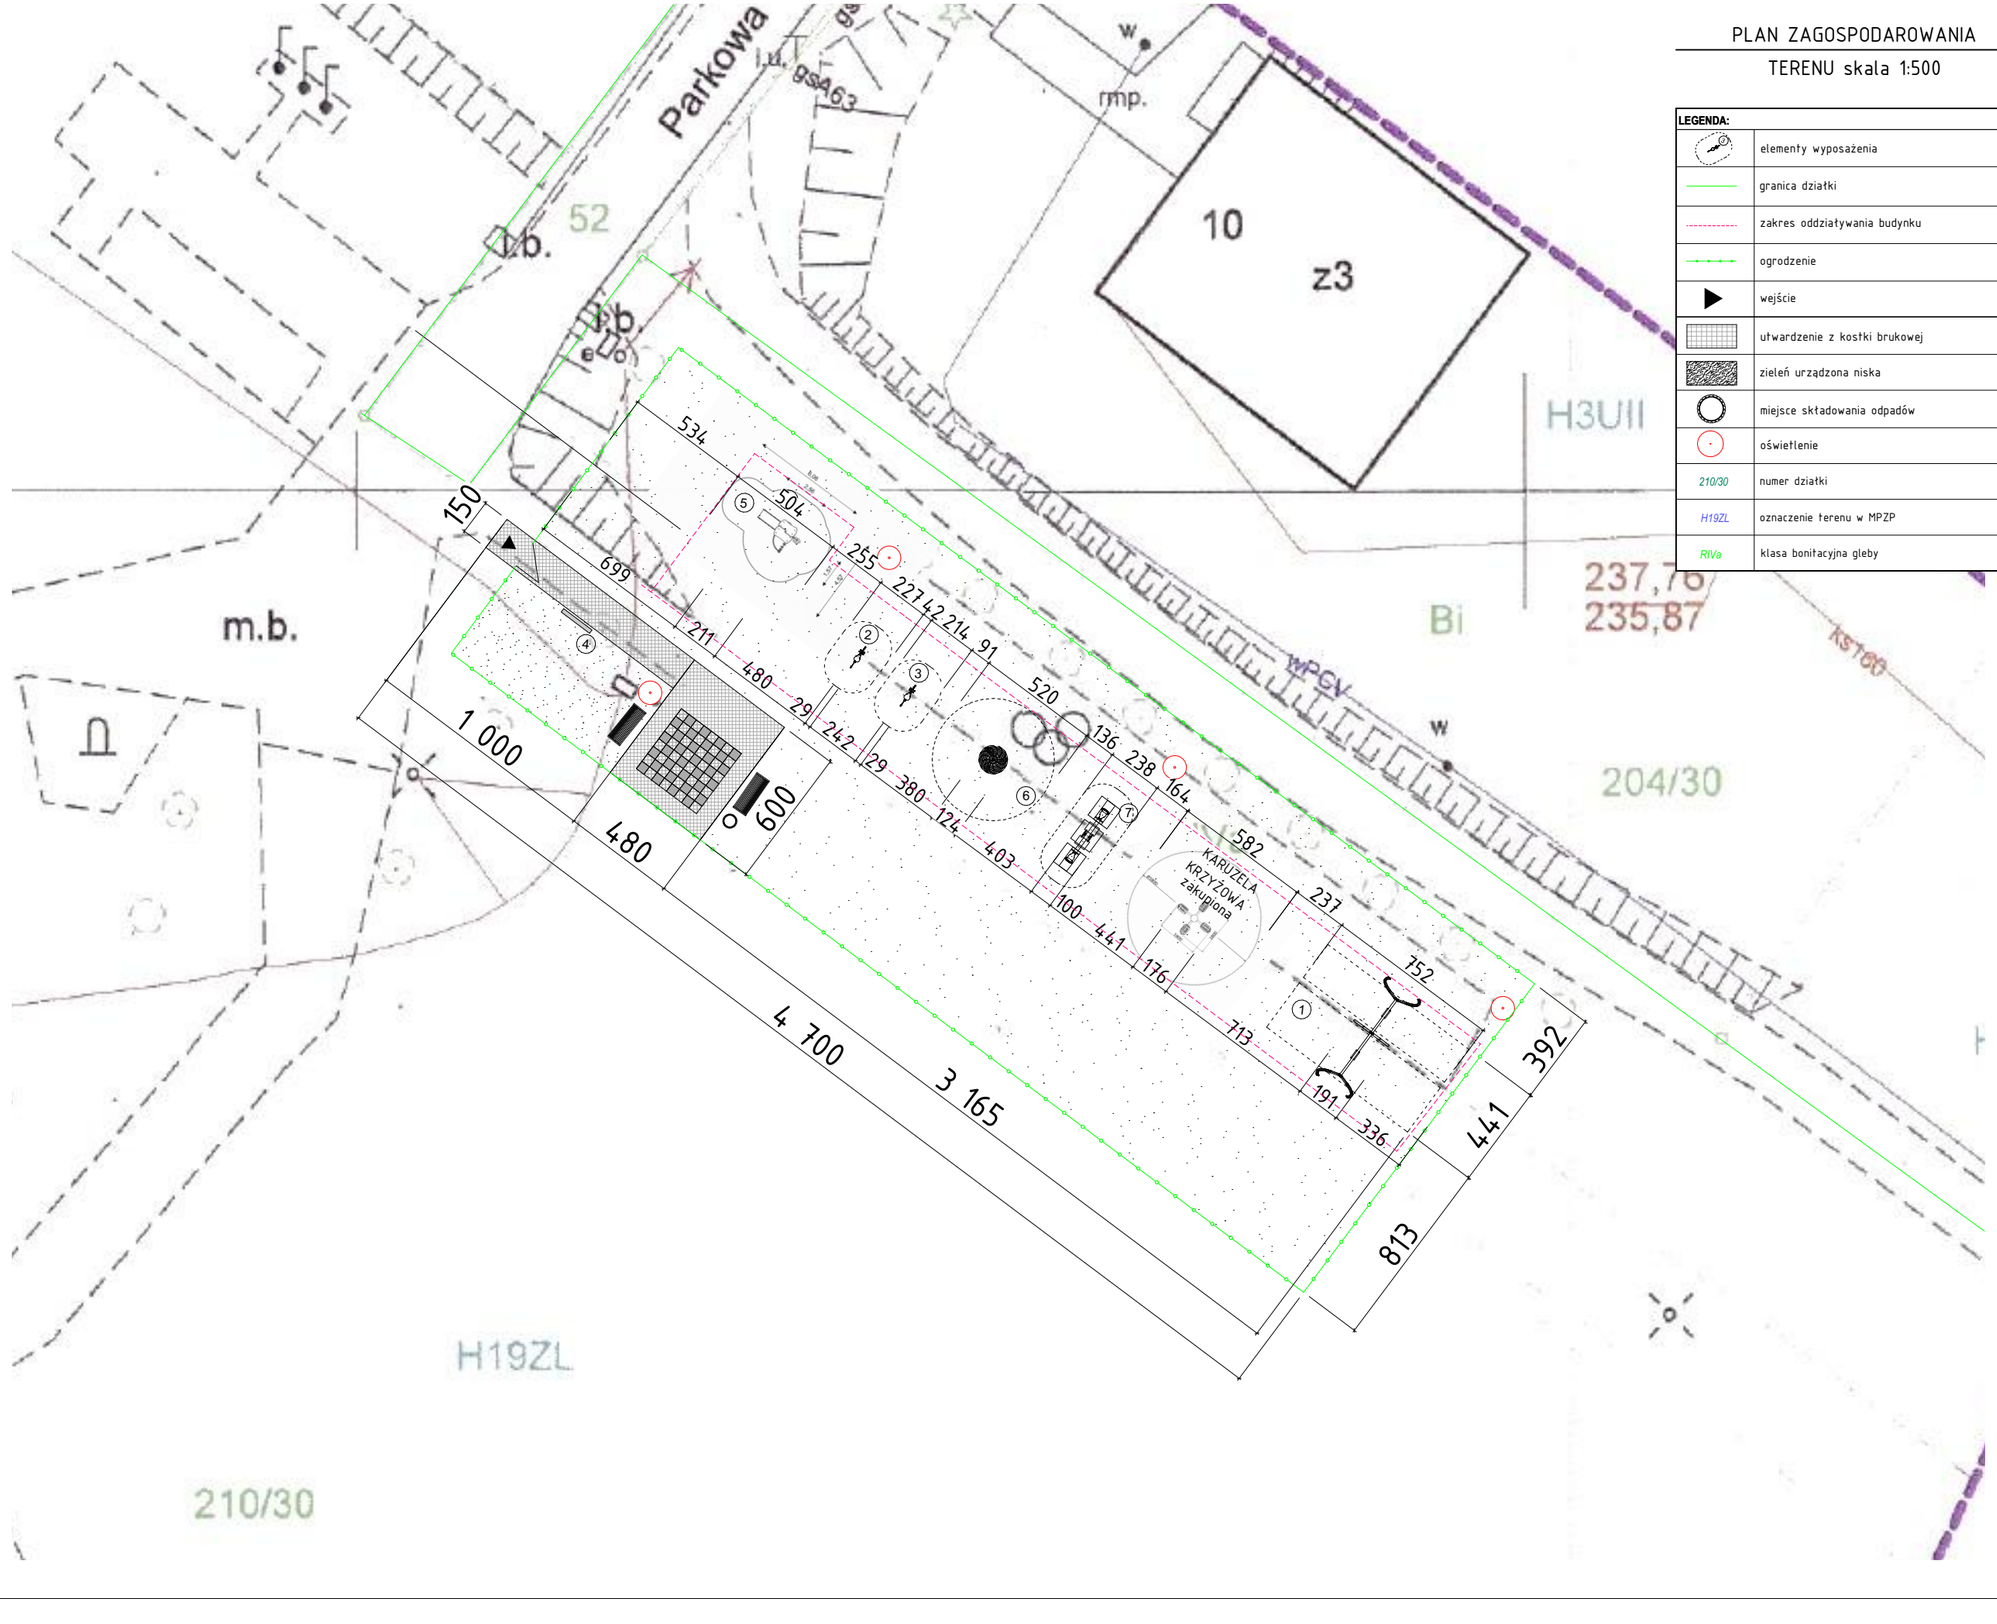

LEGENDA:	
	elementy wyposażenia
	granica działki
	zakres oddziaływania budynku
	ogrodzenie
	wejście
	utwardzenie z kostki brukowej
	zieleń urządzona niska
	miejsce składowania odpadów
	oświetlenie
210/30	numer działki
H19ZL	oznaczenie terenu w MPZP
RIVa	klasa bonitacyjna gleby

UWAGA:

1) Wszystkie prace wykonać zgodnie ze sztuką budowlaną oraz obowiązującymi normami;
2) W razie wystąpienia problemów nie objętych opracowaniem, należy skontaktować się z projektantem;
3) Rzut należy rozpatrywać łącznie z przekrojem, szczegółem oraz opisem;
4) Przed przystąpieniem do robót budowlanych należy sprawdzić wymiary oraz ilości na miejscu budowy.

BIURO PROJEKTOWE

ARCHIPLAN
KORPORACJA PROJEKTANTÓW

TYTUŁ OPRACOWANIA:

PROJEKT PRZEBUDOWY PLACU ZABAW

LOKALIZACJA:

Rogów 44-362, ul. Wiejska
nr działki : 200,232

INWESTORZY:

Gmina Gorzyce
Gorzyce 44-350, ul. Kościelna 15

PROJEKTANT ARCHITEKTURY:

inż. arch. Rafał Fuchs
upr. nr W22/2018

BRANŻA:

BUDOWLANA

STADIUM:

PROJEKT ARCHITEKTONICZNO-BUDOWLANY

RYSUNEK:

ZAGOSPODAROWANIE

OPRACOWANIE:

mgr inż. arch. Magdalena Stańczyk

SKALA:	DATA:	NR RYS.:	NR STR.:
1:250	20.09.2020	Z-2	