

**ZARZĄDZENIE NR ORG.0050.524.2021**  
**WÓJTA GMINY GORZYCE**

z dnia 26 lipca 2021 r.

**w sprawie zatwierdzenia projektu czasowej organizacji ruchu na potrzeby budowy sieci wodociągowej wraz z przyłączami przy ul. ks. E. Kasperczyka w zakresie drogi wewnętrznej przy ul. Dalków w Turzy Śl.**

Na podstawie art. 10 ust. 7 ustawy z dnia 20 czerwca 1997 r. Prawo o ruchu drogowym (Dz.U. z 2021 r. poz. 450 t.j.), art. 30 ust. 2 pkt 3 ustawy z dnia 8 marca 1990 r. o samorządzie gminnym (Dz.U. z 2020 r. poz. 713 t.j.) oraz Rozporządzenia Ministra Infrastruktury z dnia 23 września 2003 r. w sprawie szczegółowych warunków zarządzania ruchem na drogach oraz wykonywania nadzoru nad tym zarządzaniem (Dz.U. z 2017 r. poz. 784 t.j.)

**§ 1.** Zatwierdzam projekt czasowej organizacji ruchu na drodze wewnętrznej - ul. Dalków w Turzy Śl. w związku z budową sieci wodociągowej wraz z przyłączami w Wodzisławiu Śl. przy ul. ks. E. Kasperczyka, sporządzony w czerwcu 2021 r.

**§ 2.** Czasową organizację ruchu należy wprowadzić przed rozpoczęciem robót, w terminie do 31 grudnia 2022 r.

**§ 3.** Oznakowanie tymczasowe zostało przedstawione na rys. 2 i rys. 3 projektu czasowej organizacji ruchu pn. "Budowa sieci wodociągowej wraz z przyłączami w Wodzisławiu Śląskim przy ul. ks. E. Kasperczyka", które stanowią odpowiednio załącznik nr 1 i załącznik nr 2 do niniejszego zarządzenia.

**§ 4.** Zgodnie z § 12 Rozporządzenia Ministra Infrastruktury z dnia 23 września 2003 r. w sprawie szczegółowych warunków zarządzania ruchem na drogach oraz wykonywania nadzoru nad tym zarządzaniem jednostka wprowadzająca organizację ruchu zawiadamia zarząd drogi (Wójt Gminy Gorzyce) oraz właściwego komendanta Policji o terminie jej wprowadzenia, co najmniej na 7 dni przed dniem wprowadzenia czasowej organizacji ruchu.

**§ 5.** Wprowadzając zatwierdzoną organizację ruchu należy zastosować znaki drogowe i urządzenia bezpieczeństwa ruchu zgodne z rozporządzeniem Ministra Infrastruktury z dnia 3 lipca 2003 r. w sprawie szczegółowych warunków technicznych dla znaków i sygnałów drogowych oraz urządzeń bezpieczeństwa ruchu drogowego i warunków ich umieszczania na drogach (Dz.U. z 2019 r. poz. 231 lt.j.)

**§ 6.** Zarządzenie wchodzi w życie z dniem podjęcia.

Wójt Gminy

**Daniel Jakubczyk**

Załącznik Nr 1 do zarządzenia Nr ORG.0050.524.2021

Wójta Gminy Gorzyce

M z dnia 26 lipca 2021 r.

Skala 1:500


 Legenda  
 linie i symbole z MPD  
 linie zbudowane  
 zakres opracowania  
 punkty wysokości do pomiaru



LEGENDA	
---	proj budowa sieci wodociągowej
---	proj budowa przyłączy wodociągowych
---	(nie dotyczy - nie podlega uzgodnieniu ZUP)
W.	istn. wodociąg
[1] - [6]	punkty charakterystyczne
[1] - [6]	proj. budynki (wg odrębnego opracowania)

Treść mapy zasadniczej za zgodność z oryginałem z dnia 09.04.2021r.

Uwagi:  


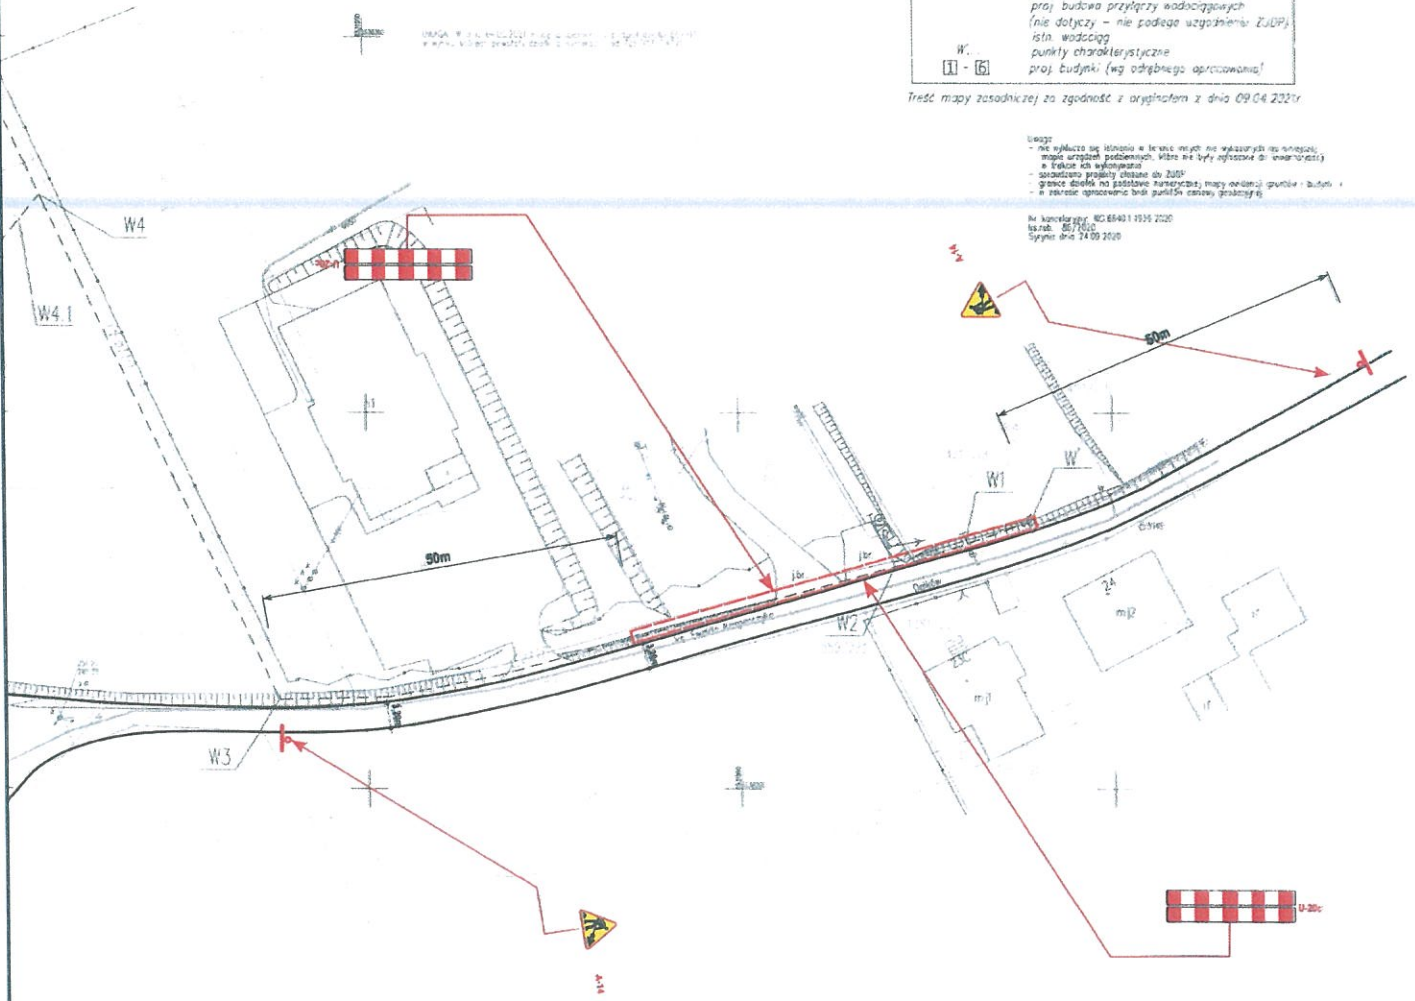

STUDIO POŁOMSCY UL. STRZELCÓW BYTOMSKICH 38, 44-280 RYDUŁTOWY	
Across inwestycji: Wodzisław Śląski: ulica ks. Kaspczyka Turza Śląska: ulica Dalków	
Temat: "Budowa sieci wodociągowej wraz z przyłączami w Wodzisławiu Śląskim przy ul. ks. E. Kaspczyka"	
Projektant: Edyta Połomska	Data wykonania: 06/2021
Nazwa rysunku: Czasowa organizacja ruchu. Etap I.	Skala: 1:1000
STUDIO POŁOMSCY jako autor projektu zgodnie z Ustawą o prawie autorskim i prawach pokrewnych z dnia 04. 02. 1994 r (Dziennik Ustaw Nr 24 poz. 83 z dnia 23. 02. 1994) zastrzeżenie praw autorskich i zakazuje bez jego wiedzy i zgody wykorzystywania tego projektu do celów handlowych, reklamowych i wprowadzania w nim zmian ponad wymienione w projekcie.	
Nr rysunku: 2	

Załącznik Nr 2 do zarządzenia Nr ORG.0050.524.2021

Wójta Gminy Gorzyce

z dnia 26 lipca 2021 r.

Skala 1:500

Strona 3 z 3



 przewody wodociągowe  
 przewody elektroenergetyczne  
 przewody telekomunikacyjne  
 przewody kanalizacyjne  
 przewody gazowe  
 kable  
 linie i symbole z MPZ  
 linie zabudowy  
 zabory ogrodzające  
 punkty wysokościowe do projektanta


LEGENDA

---	proj. bu
- - - -	proj. bu
- - - -	(nie dot.)
- - - -	istn. wa
W. -	punkt
[1] - [6]	proj. bu

linia mapy katastralnej z 19

Uwaga:  
 - nie wyk. mapy w  
 w terenie  
 - granice s  
 - w terenie

Nr księgi:  
 1000, 85,  
 1000000

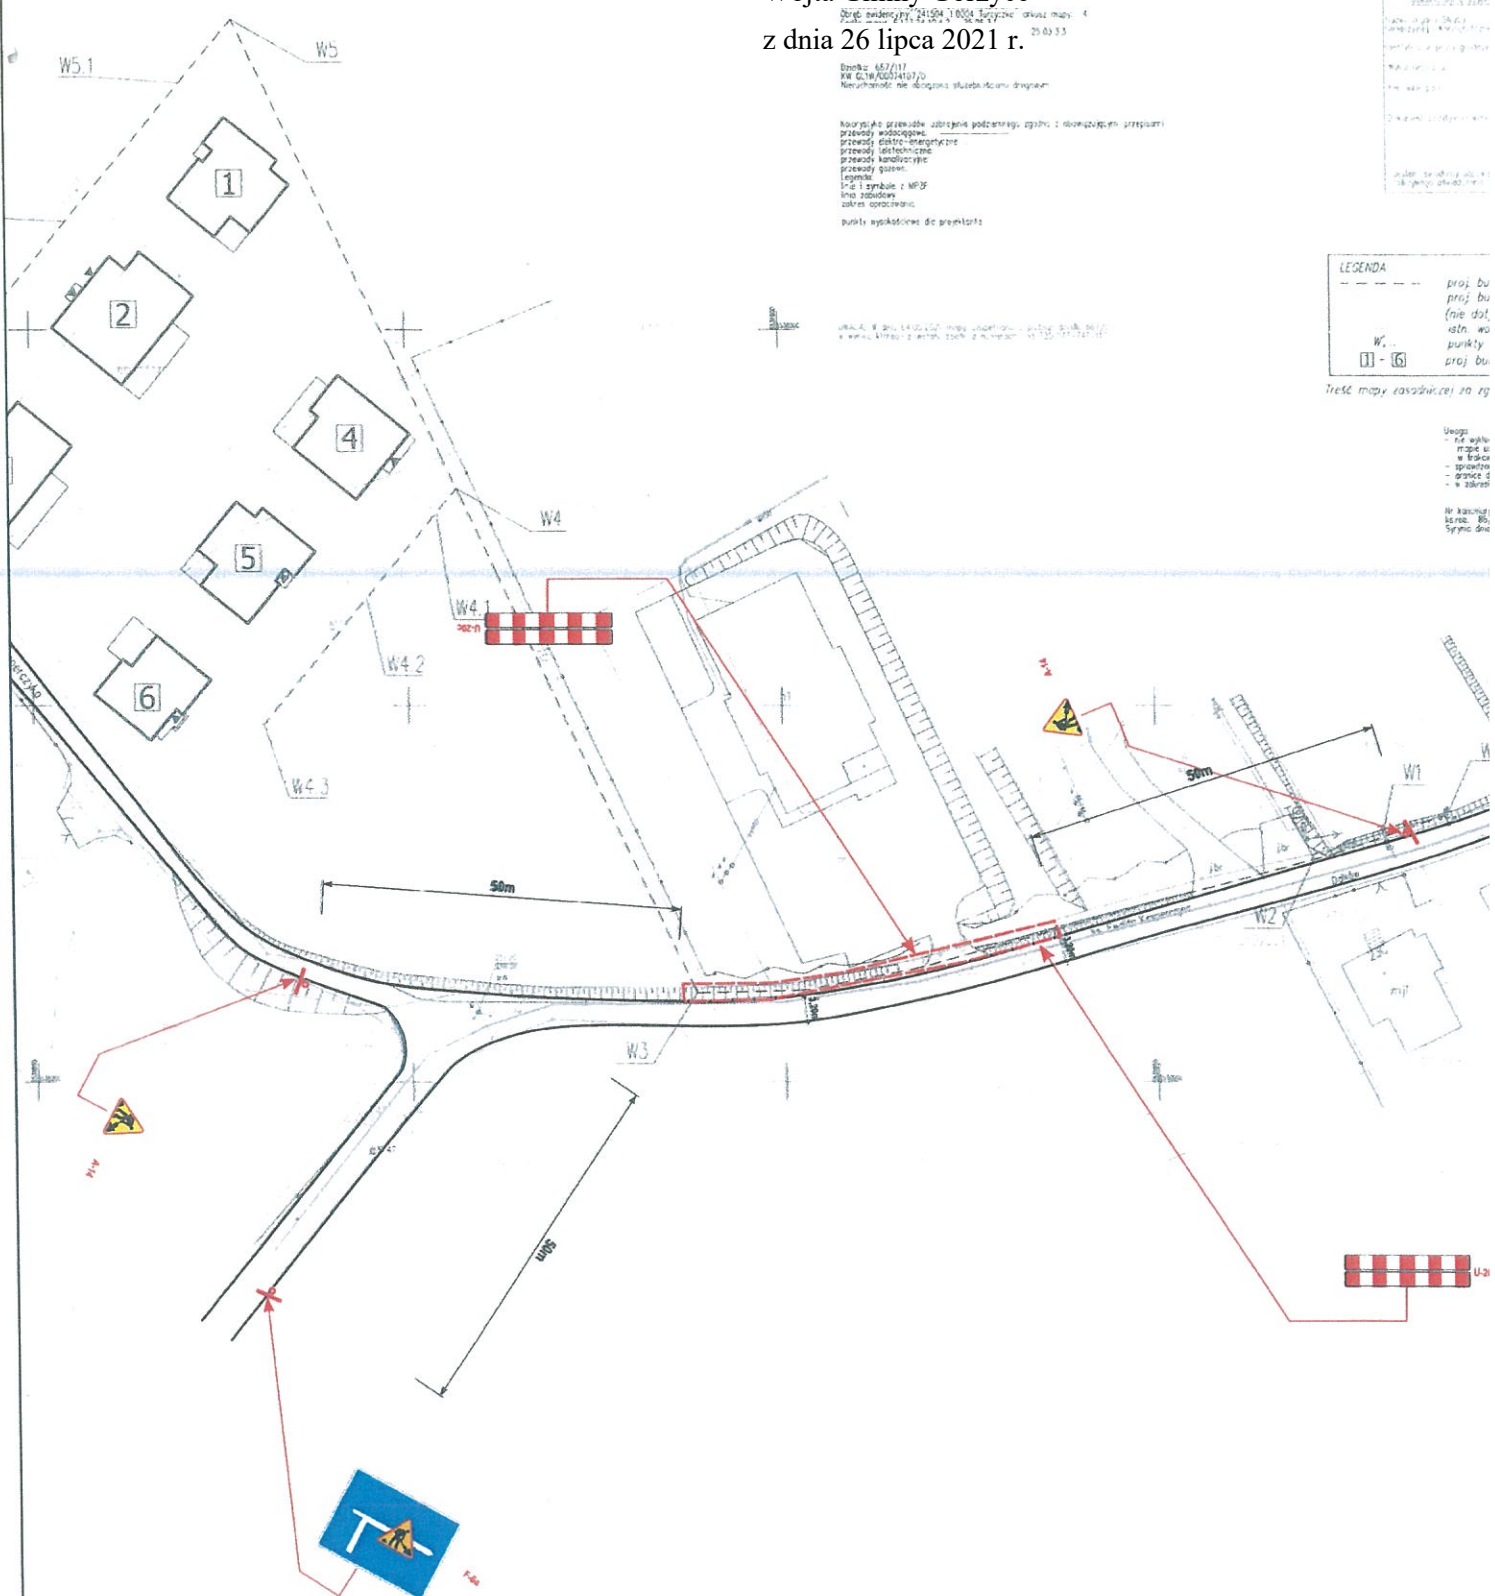

STUDIO POŁOMSCY UL. STRZELCÓW BYTOMSKICH 38, 44-280 RYDUŁTÓWY	
Adres inwestycji: Wodzisław Śląski: ulica ks. Kasperczyka Turza Śląska: ulica Dalków	
Temat: "Budowa sieci wodociągowej wraz z przyłączami w Wodzisławiu Śląskim przy ul. ks. E. Kasperczyka"	
Projektant: Edyta Połomska	Data wykonania: 06/2021
Nazwa rysunku: Czasowa organizacja ruchu. Etap II.	Skala: 1:1000
STUDIO POŁOMSCY jako autor projektu zgodnie z Ustawą o prawie autorskim i prawach pokrewnych z dnia 04. 02. 1994 r (Dziennik Ustaw Nr 24 poz. 83 z dnia 23. 02. 1994) zastrzega prawa autorskie i zakazuje bez jego wiedzy i zgody wykorzystywania tego projektu do celów handlowych, reklamy handlowej i wprowadzania w nim zmian ponad wymienione w projekcie.	
Nr rysunku: <b>3</b>	