


zadanie 2.2.

Generalna Dyrekcja
Dróg Krajowych i Autostrad
Oddział w Katowicach
 40-017 Katowice, ul. Myśliwska
 tel. 2586-281...5, fax 2598-710
 2020 -02- 2 8

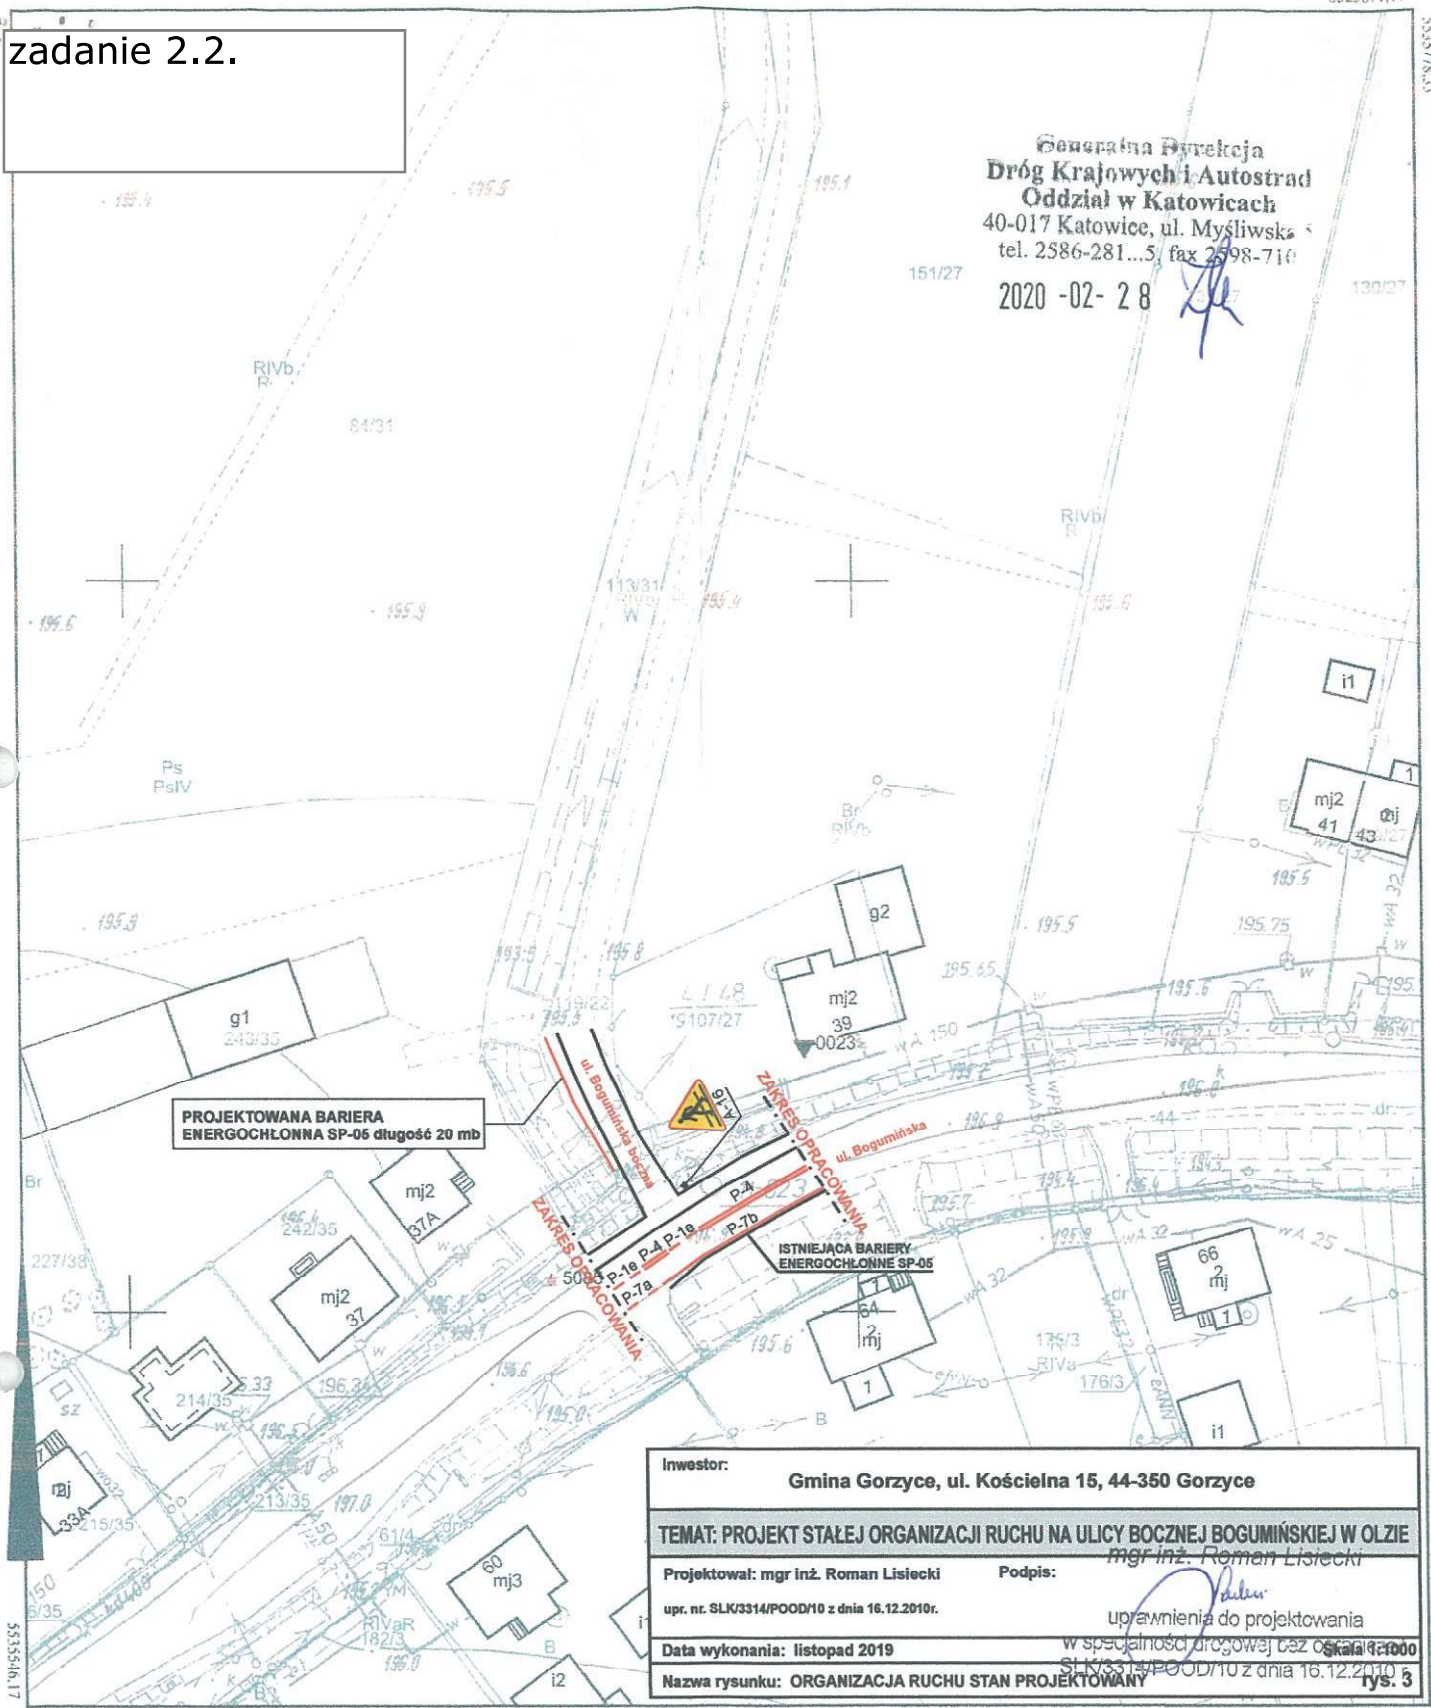

Investor:	Gmina Gorzyce, ul. Kościelna 15, 44-350 Gorzyce	
TEMAT:	PROJEKT STAŁEJ ORGANIZACJI RUCHU NA ULICY BOCZNEJ BOGUMIŃSKIEJ W OLZIE	
Projektował:	mgr inż. Roman Lisiecki	Podpis: <i>mgr inż. Roman Lisiecki</i>
upr. nr. SLK/3314/POOD/10 z dnia 16.12.2010r.		uprawnienia do projektowania
Data wykonania:	listopad 2019	w specjalności drogowej bez oszacowania kosztów
Nazwa rysunku:	ORGANIZACJA RUCHU STAN PROJEKTOWANY	Skala: 1:1000 rys. 3


MAPA ZASADNICZA
 Skala: 1:1000

Województwo: śląskie
 Powiat: wodzisławski
 Jednostka ewidencyjna: 241506_2 Gorzyce
 Obręb ewidencyjny: 0008 OLZA

Sporządził: Daria Rek, dnia: 05-09-2019r.
 Poświadczą się: Daria Rek, dnia: 05-09-2019r.
 państwowego zasobu geodezyjnego i kartograficznego - WG.6642.3733.2019

Organ prowadzący państwowy zasób geodezyjny i kartograficzny	Starosta Wodzisławski
Nazwa materiału zasobu	mapa zasadnicza
Identyfikator ewidencyjny materiału zasobu	P2415_2014_2
Data wykonania kopii	2019-09-05
Imię, nazwisko i podpis osoby reprezentującej organ	z up. STAROSTY <i>inż. Daria Rek</i> INSPEKTOR

Sekcja: 6.123.24.21.2, 6.123.24.22.1
 Układ współ.: PL-2000, układ odniesienia PL-ETRF2000

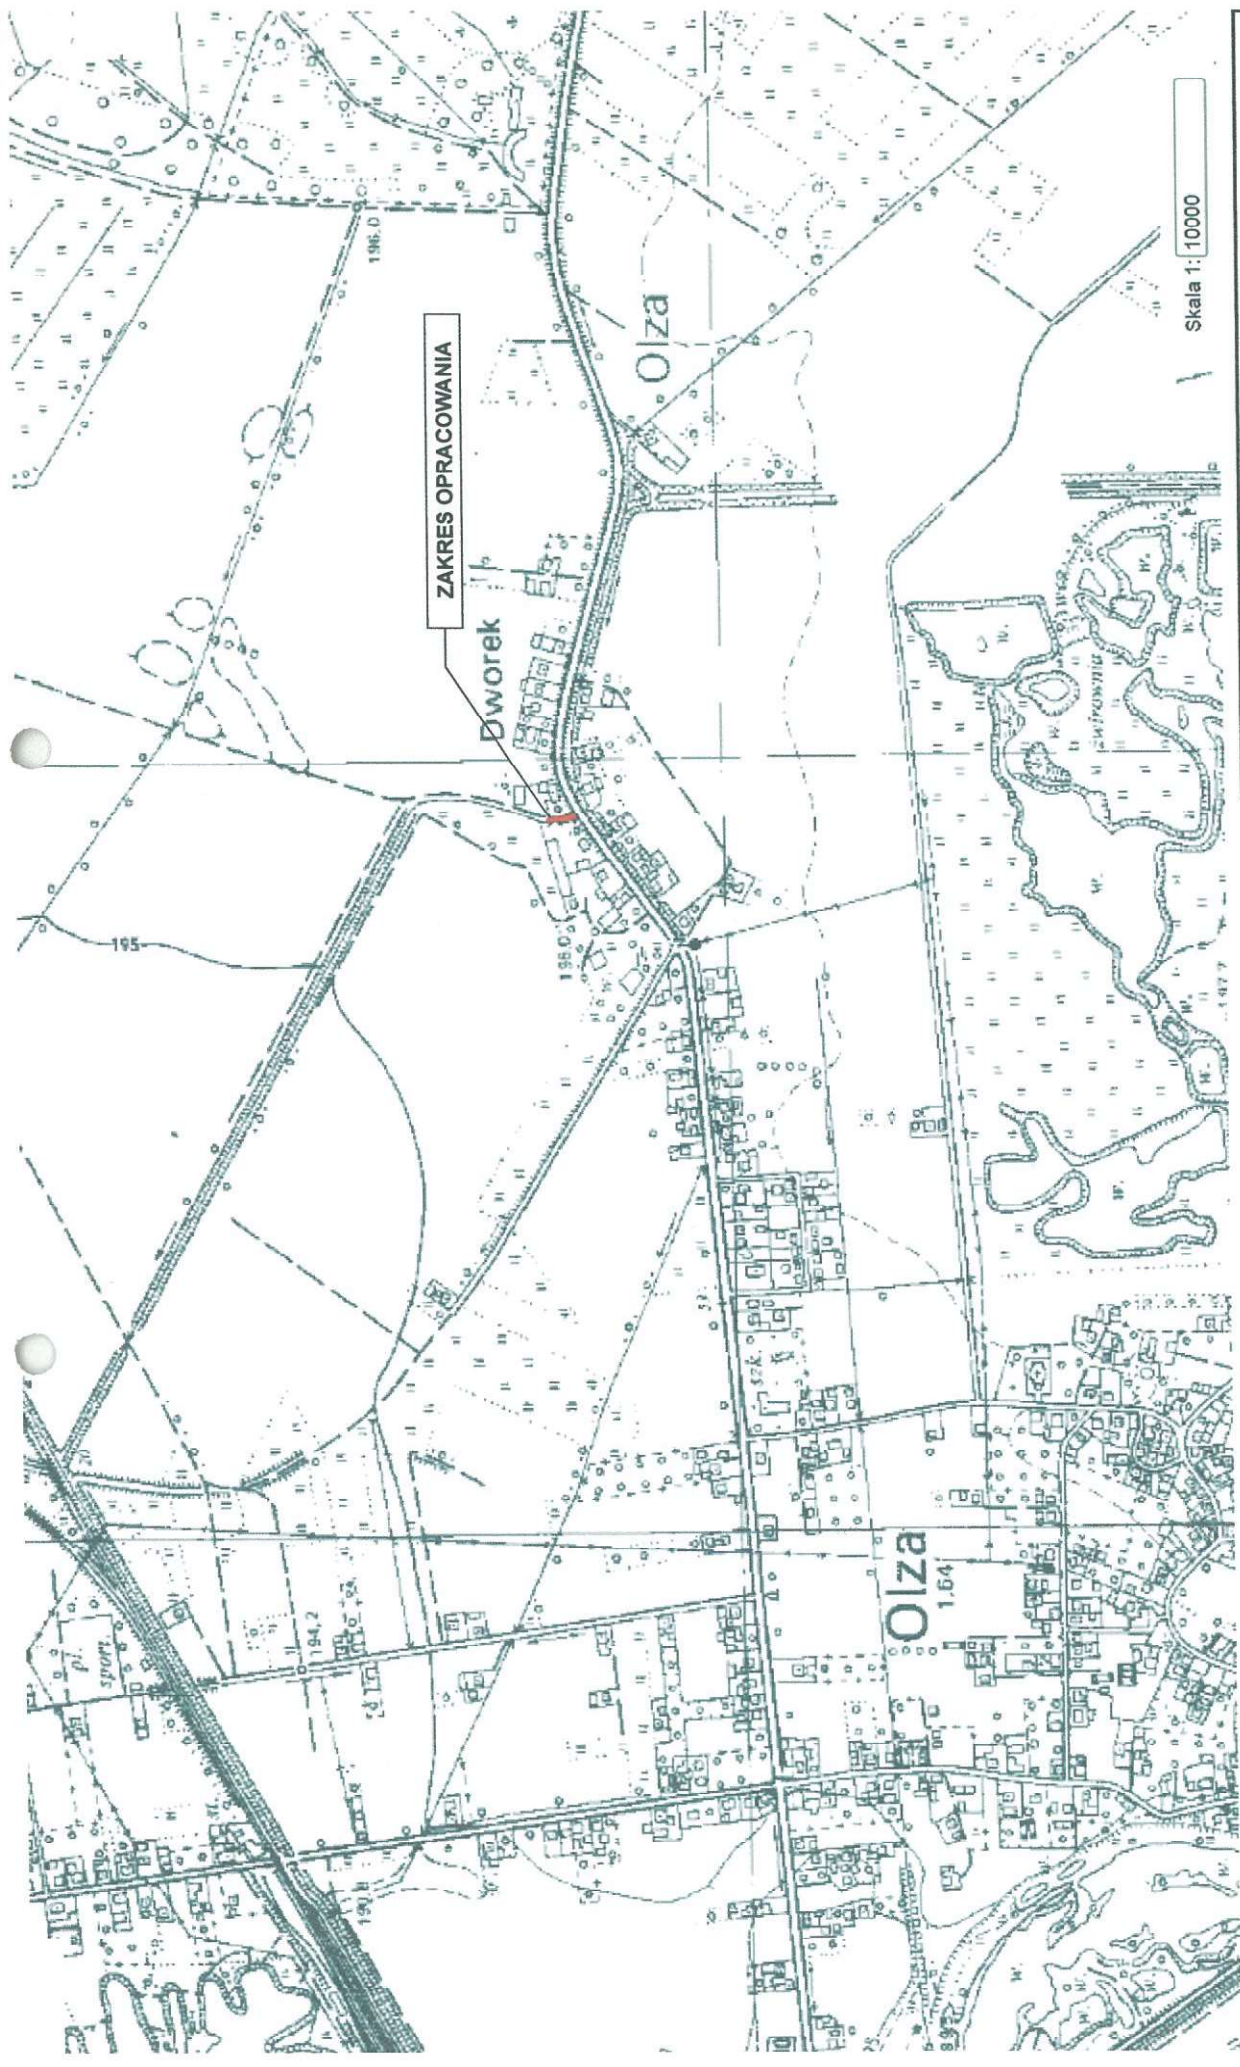

Investor:	Gmina Gorzyce, ul. Kościelna 15, 44-350 Gorzyce
Projektował:	mgr inż. Roman Lisiecki
Data wykonania:	listopad 2019
Nazwa rysunku:	SZKIC ORIENTACYJNY
Podpis:	<i>[Signature]</i> mgr inż. Roman Lisiecki
uprawnienia do projektowania	
